



Ezen terv a szerző szellemi tulajdona, azt az 1999. évi LXXVI. törvény a Szerzői jogokról (X. fejezet 67.§-71.§) védi.

ÉPÍTETŐ NEVE, CÍME:

Fülöpjakab Község
Önkormányzata

6116 Fülöpjakab,
Alkotmány u. 1.

TÁRGY:

Napsugár Óvoda bővítése

6116 Fülöpjakab,
Alkotmány u. 20.
Hrsz.:733

DÁTUM:

2025. 04. 29.

MÉRETARÁNY:

1:100

TERVEZŐ:

Green Building 2011 Kft.
2750 Nagykőrös, Gerle u. 6/a.

FELELŐS TERVEZŐ:

Kristóf Attila
építésmérnök,
tervező szakmérnök,
létesítmény energetikai szakmérnök
6044 Kecskemét, Darányi I. u.48.
Ép. Kamarai szám :É-03-0287

ÉPÍTÉSZ MUNKATÁRS:

Csanádi Tamás
építésmérnök
létesítmény energetikai szakmérnök
2750 Nagykőrös, Gerle u. 6/a.
TÉ 13-51554

Csanádi Kornél
építésmérnök


TERVFAJTA:

Koncepcióterv

V5

TERV MEGNEVEZÉSE:

ALAPRAJZ

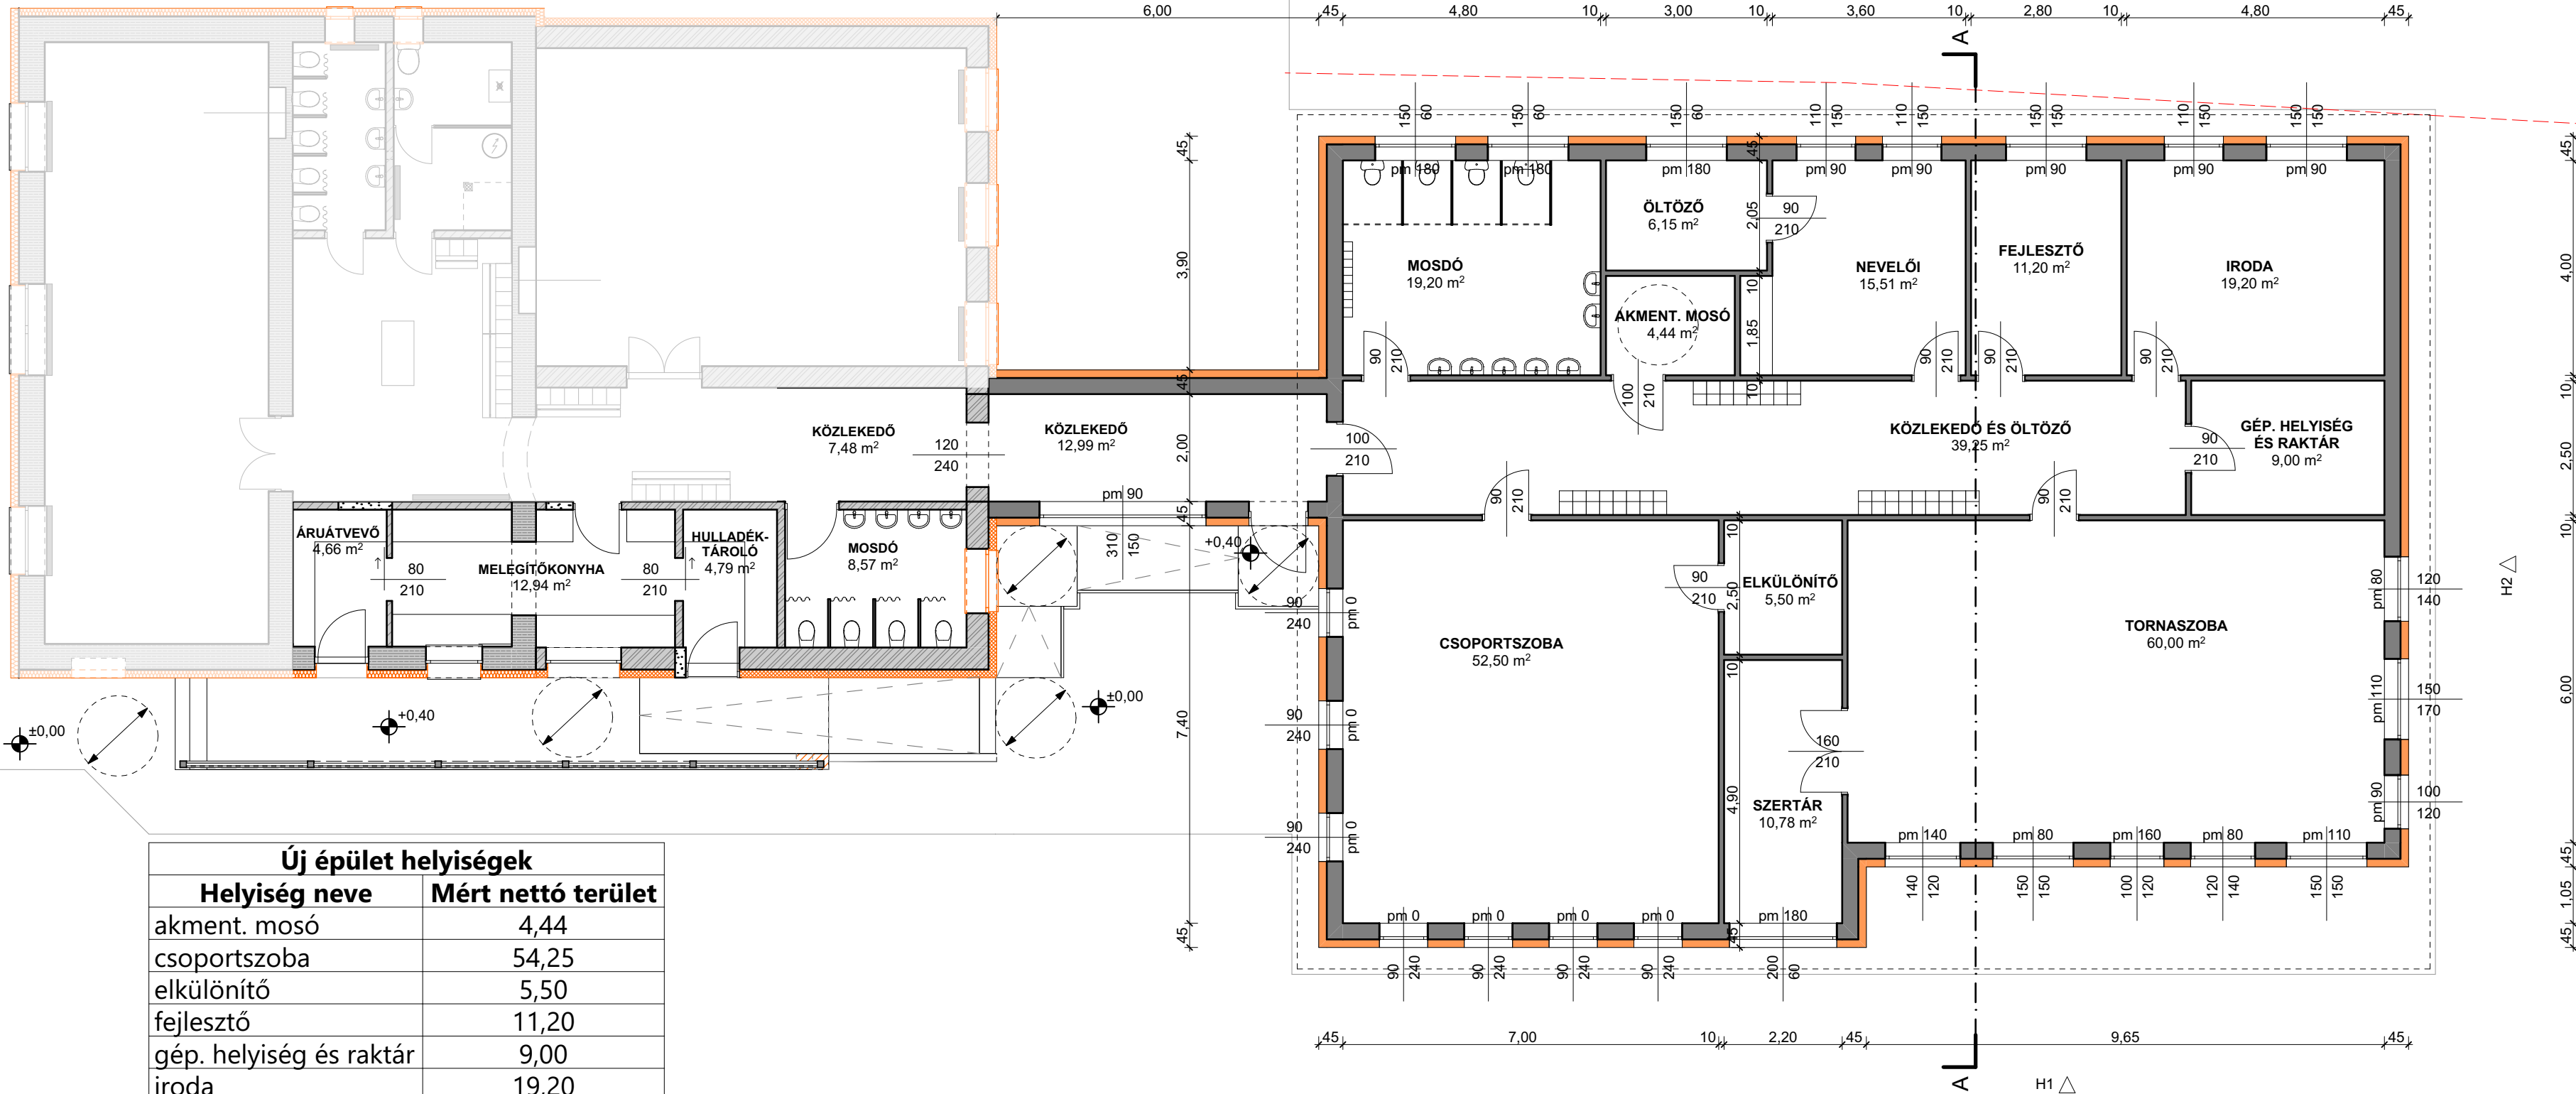

Új épület helyiségek

Helyiség neve	Mért nettó terület
akment. mosó	4,44
csoporszoba	54,25
elkülönítő	5,50
fejlesztő	11,20
gép. helyiség és raktár	9,00
iroda	19,20
közlekedő	12,99
közlekedő és öltöző	39,25
mosdó	19,20
nevelői	15,51
öltöző	6,15
szertár	10,78
tornaszoba	60,00
ÖSSZESEN:	267,47 m ²

Átalakítással érintett helyiségek

Helyiség neve	Mért nettó terület
áruátvevő	4,66
hulladék- tároló	4,79
közlekedő	7,98
melegítőkonyha	12,94
mosdó	8,57
ÖSSZESEN:	38,94 m ²