


1. MELLÉKLET A 2/2024. (II. 26.) ÖNKORMÁNYZATI RENDELETHEZ

TÉRSÉGI SZERKEZETI TERV

Bács-Kiskun Vármegye Területrendezési Terve

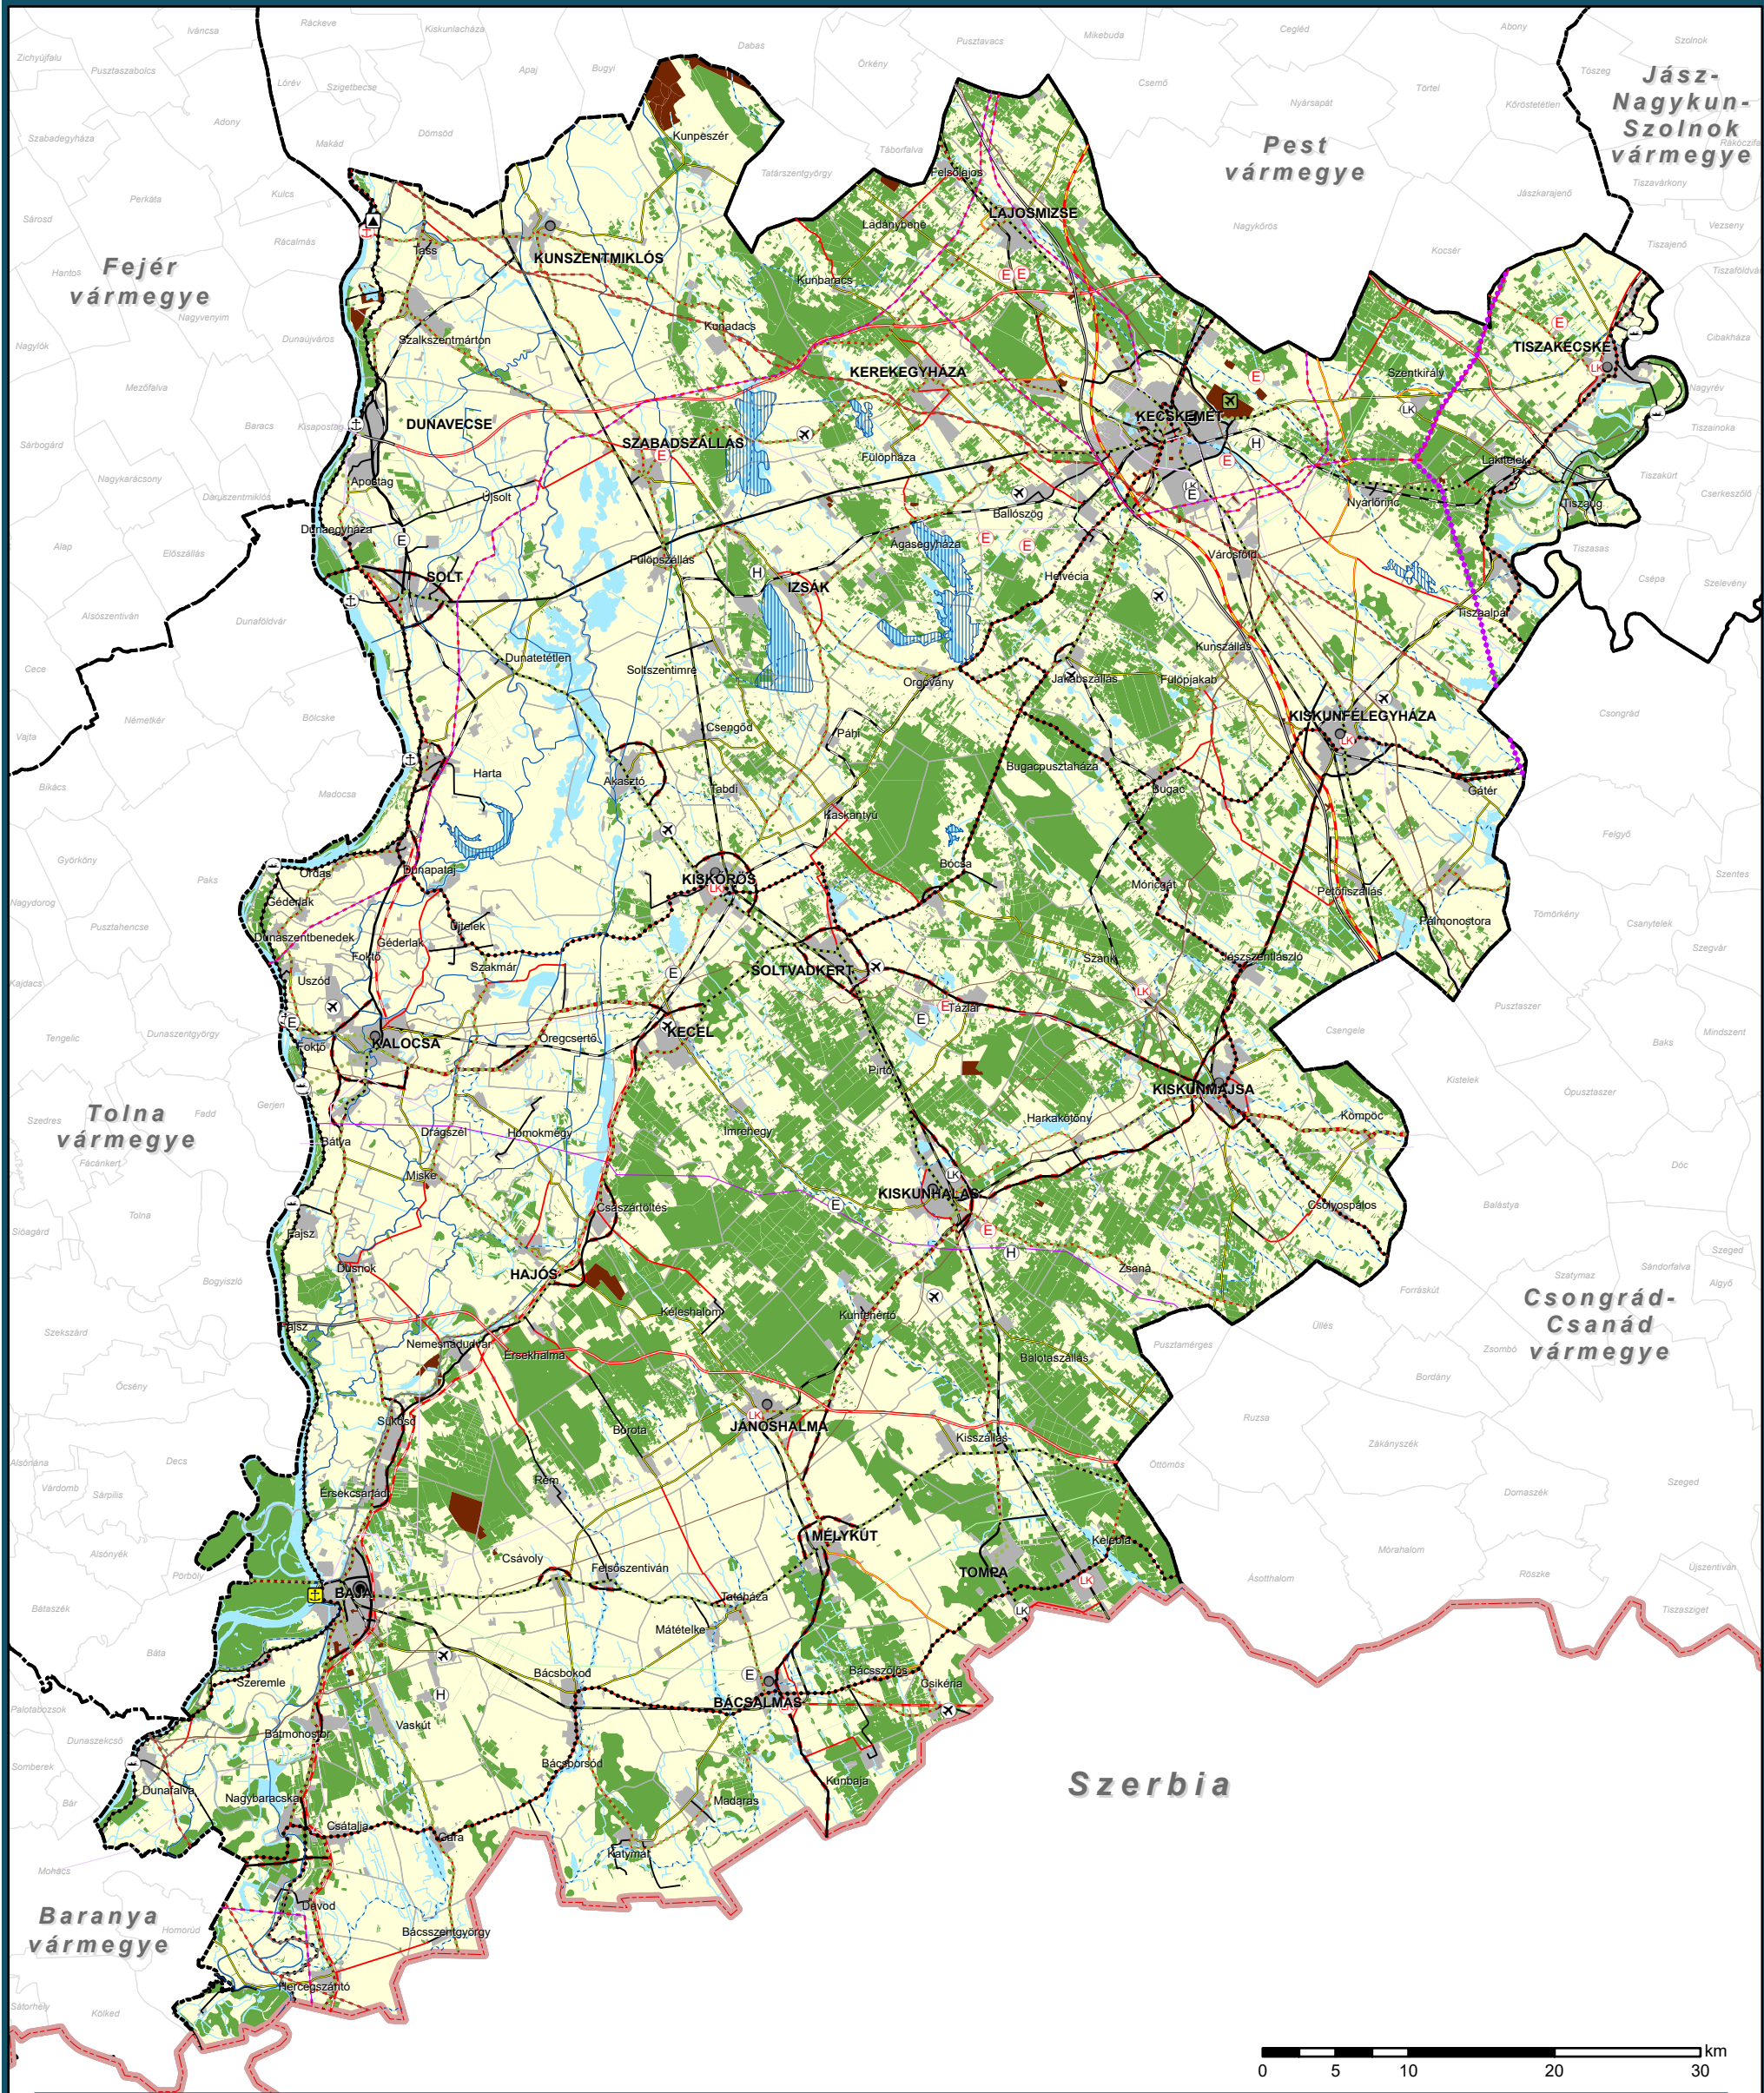

Jelmagyarázat

Alaptérképi elemek

- Országghatár
- Megyehatár
- Település közigazgatási határa

Térsvégi területfelhasználási kategóriák

- Erdőgazdálkodási térség
- Mezőgazdasági térség
- Vízgazdálkodási térség
- Települési térség
- Sajátos területfelhasználású térség

A települési rendszer elemei

- Regionális térszervező központ
- Térsvégi térszervező központ

Térsvégi jelentőségű elemek

- Meglévő térségi szerepkörű összekötő út
- Tervezett térségi szerepkörű összekötő út
- Meglévő mellékút
- Tervezett mellékút
- Meglévő országos vasúti mellékvonal
- Tervezett országos vasúti mellékvonal
- Meglévő térségi kerékpárútvonal
- Tervezett térségi kerékpárútvonal
- Meglévő térségi ellátást biztosító 132 kV-os elosztó hálózati távvezeték
- Tervezett térségi ellátást biztosító 132 kV-os elosztó hálózati távvezeték
- Meglévő térségi csatorna

Országos jelentőségű elemek

- Meglévő másodrendű árvízvédelmi fővédvonal
- 1 millió m³-t meghaladó térfogatú vízkár-elhárítási célú tározó
- Meglévő térségi repülőtér
- Meglévő térségi kikötő
- Tervezett térségi kikötő
- Meglévő kompátkelőhely
- Meglévő térségi logisztikai központ
- Tervezett térségi logisztikai központ
- Meglévő 5-50 MW közötti névleges teljesítő-képességű erőmű
- Tervezett 5-50 MW közötti névleges teljesítő-képességű erőmű
- Meglévő térségi hulladékkezelő

Országos jelentőségű elemek

- Meglévő gyorsforgalmi út
- Tervezett gyorsforgalmi út
- Meglévő főút
- Tervezett főút
- Tervezett főúti elkerülő
- Tervezett nagysebességű vasútvonal
- Meglévő egyéb országos törzshálózati vasúti pálya
- Tervezett egyéb országos törzshálózati vasúti pálya
- Tervezett országos kerékpárút törzshálózati vonal
- Meglévő 400 kV-os átviteli hálózati távvezeték
- Tervezett 400 kV-os átviteli hálózati távvezeték
- Meglévő 200 kV-os átviteli hálózati távvezeték

Meglévő földgázszállító vezeték

- Meglévő földgázszállító vezeték
- Tervezett földgázszállító vezeték
- Meglévő kőolajszállító vezeték
- Meglévő termékvázvezeték
- Meglévő országos jelentőségű csatorna
- Meglévő elsőrendű árvízvédelmi fővédvonal
- Közös felhasználású katonai és polgári repülőtérre fejlesztendő repülőtér
- Meglévő országos kikötő
- Kiemelt jelentőségű vízi építmény