



KONCEPCIÓ TERV

RAVATALOZÓ

6453 Bácsbokod, temető 1041-3 hrsz



-3. Szatelit 1:2000



-3. Közmű 1:2000



-3. Helyszínrajz 1:1000



FAL Építész Stúdió Kft.
6300 Kalocsa, Kinizsi Pál u. 13.
+3630-456-1513
pinter@falepiteszstudio.hu
www.falepiteszstudio.hu

Pintér Ferenc
É3-0403
Bácsbokod Község
Önkormányzata
6453 Bácsbokod, Gr. Széchenyi
István u. 80.; +36-79-461-188;
polgarmester@bacsbokod.hu

Ravatalozó
6453 Bácsbokod, temető 1041-3
hrsz


PROJEKT	FAJTA	001	Helyszínrajz
MESELEZŐ	001		
PROJEKT	FAJTA	001	Helyszínrajz
MESELEZŐ	001		
lapméret: 297x420
2024. 04. 23.
6453-1041-3-001-AC27.ppt

KIM-01 Helyiséglista F				
Honszint neve	Helyiség sz...	Helyiség neve	Padlóburkolat	Mért nettó terül...

00 Földszint

001	ravatalozó helyi...	greslap	28,01
002	előkészítő	greslap	19,62
003	öltöző, iroda	greslap	9,41
004	mosdó	greslap	2,43
005	akm. mosdó	greslap	5,34
006	fedett ravatalozó	térkő	105,92
007	tornác	térkő	13,61
008	tornác	térkő	17,78
202,12 m²			

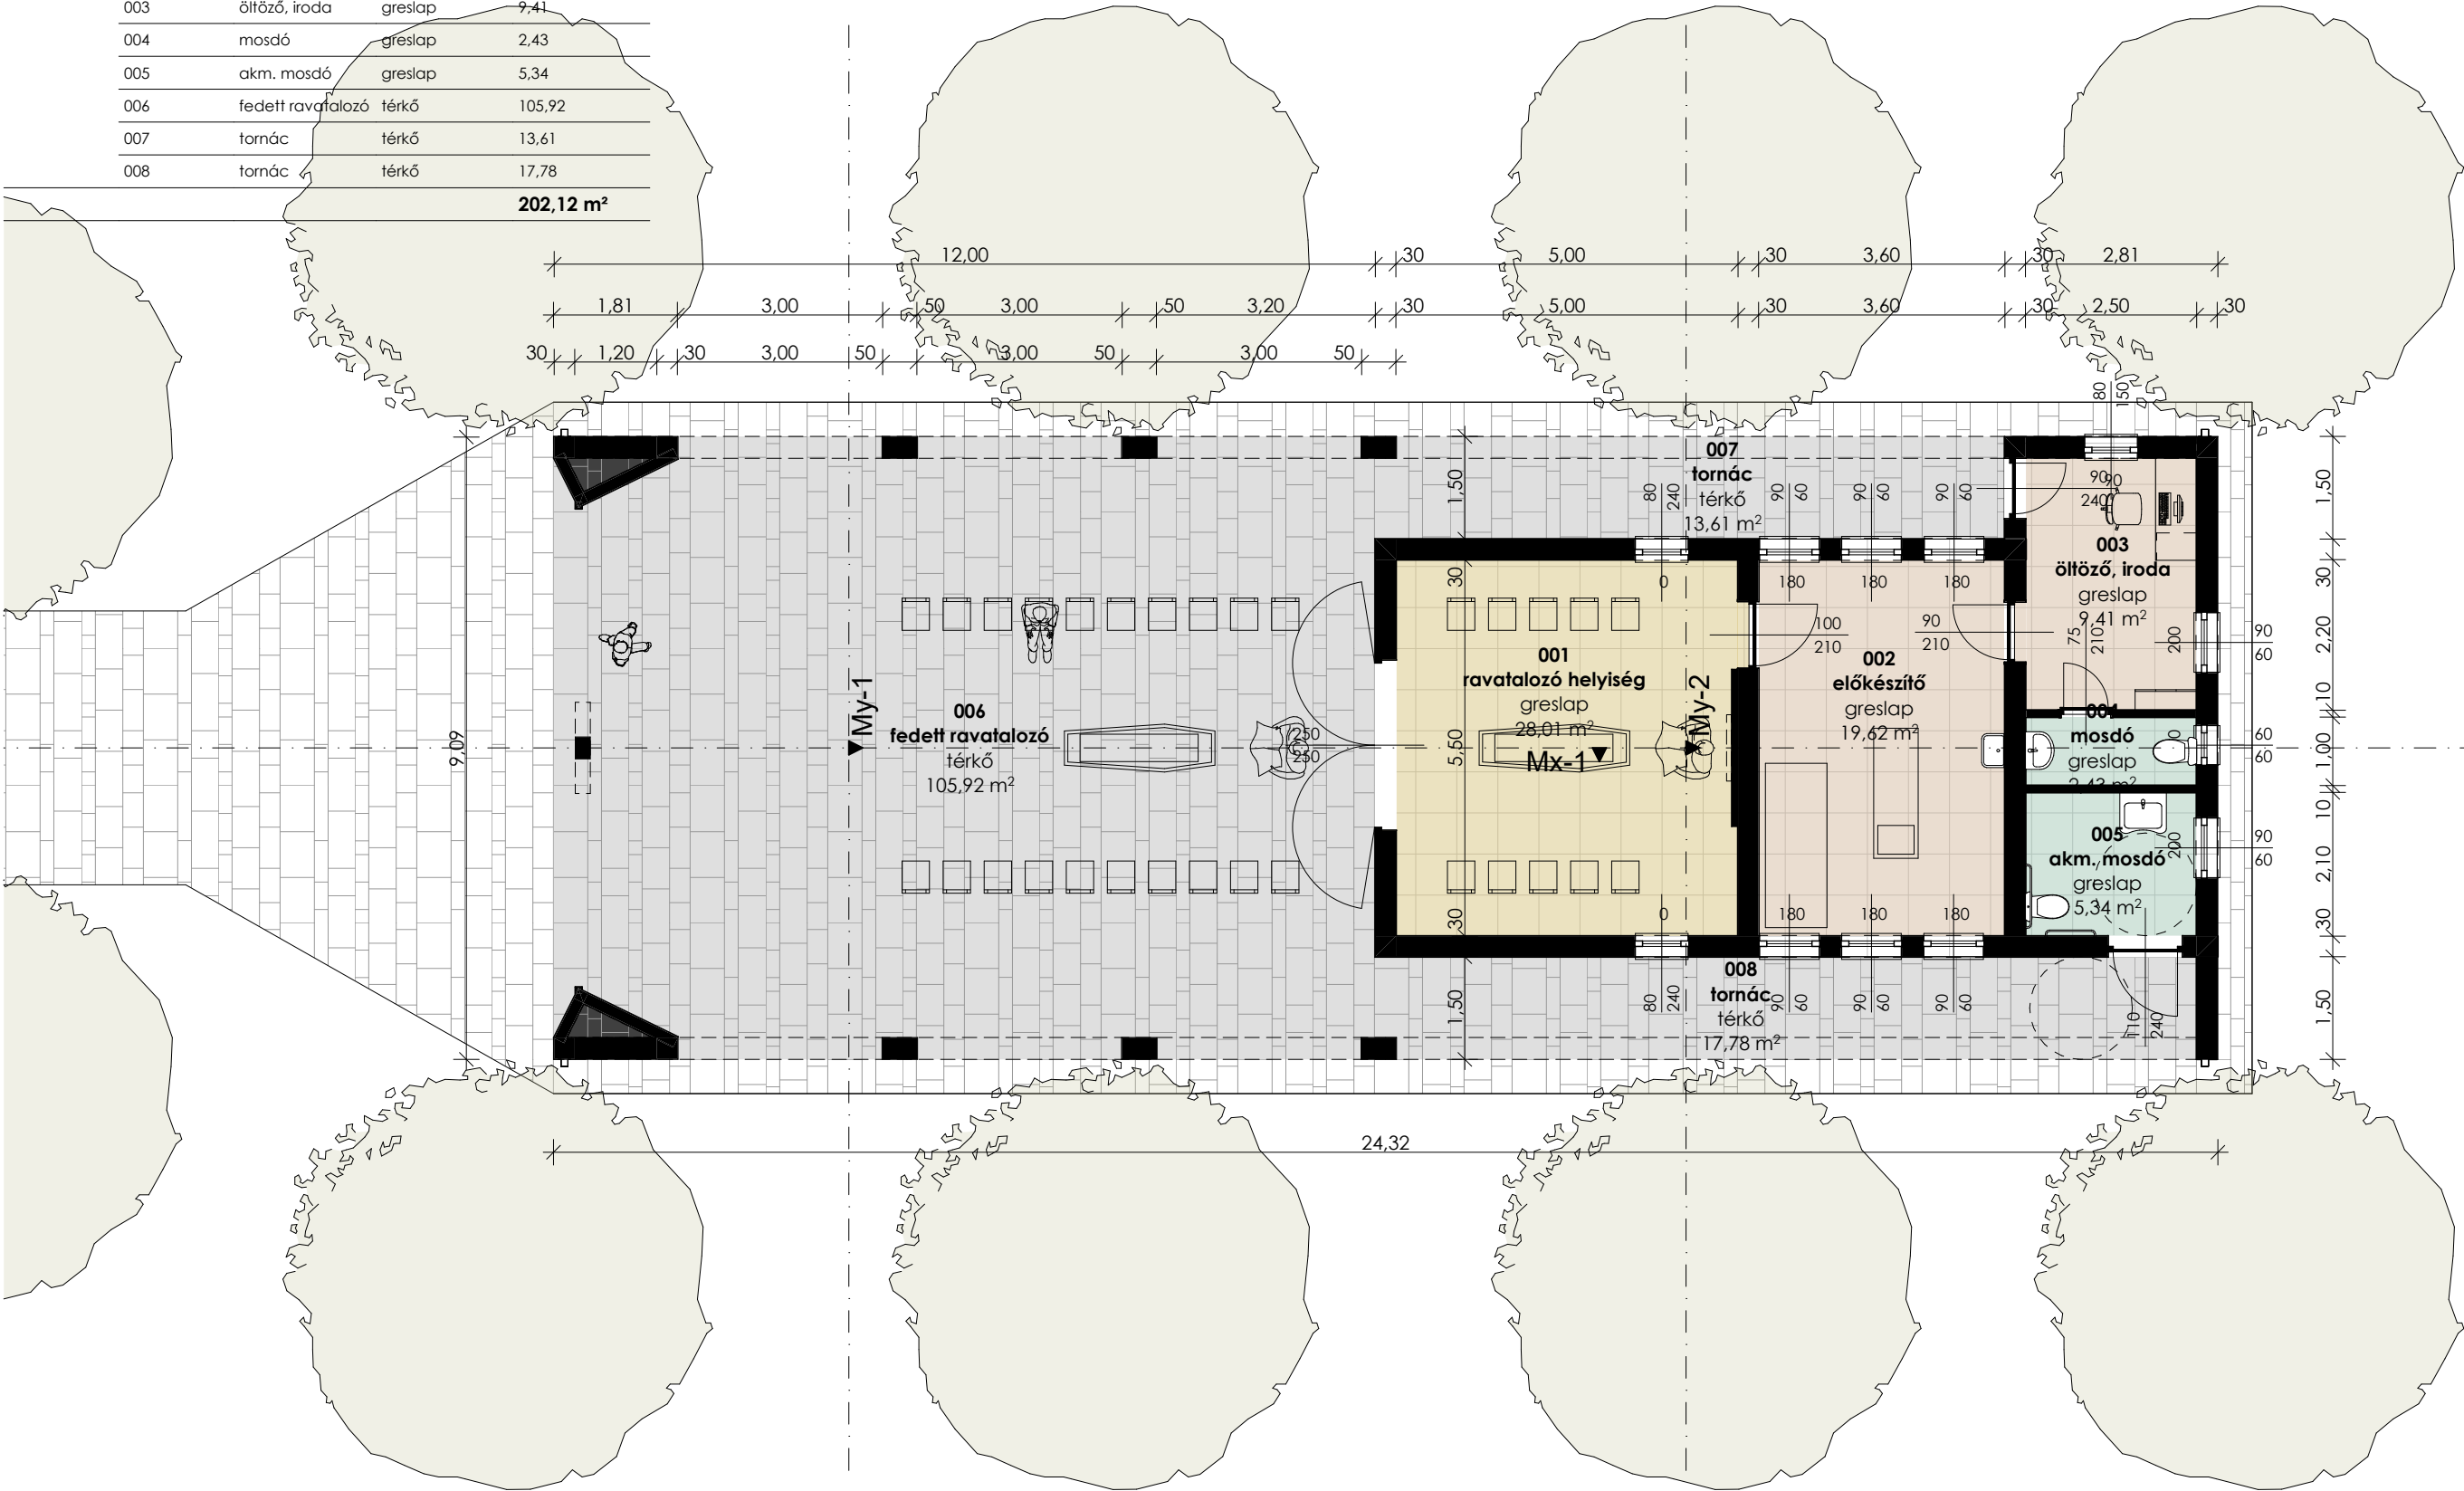


FAL Építész Stúdió Kft.
6300 Kalocsa, Kinizsi Pál u. 13.
+3630-456-1513
pinter@falepiteszstudio.hu
www.falepiteszstudio.hu

ÉPÍTŐ
Pintér Ferenc
É3-0403
Bácsbokod Község Önkormányzata
6453 Bácsbokod, Gr. Széchenyi
István u. 80.; +36-79-461-188;
polgarmester@bacsbokod.hu


PROJEKT
Ravatalozó
6453 Bácsbokod, temető 1041-3
hrsz

TITULUS		Koncepció terv	
PROJEKT	001	TERVEZŐ	Alaprajzok
TITULUS		Alaprajz	
PROJEKT	lapméret: 297x420	TERVEZŐ	1:100
PROJEKT	2024. 04. 23.	TERVEZŐ	6453-1041-3-ravatalozó


megjegyzések:
Jelen tervdokumentáció a szerzői jogvédelemre vonatkozó jogszabályok betartása mellett használatos!
A terv önállóan nem tekinthető kész műalkotásnak. Méretek a helyszínen ellenőrizendő!

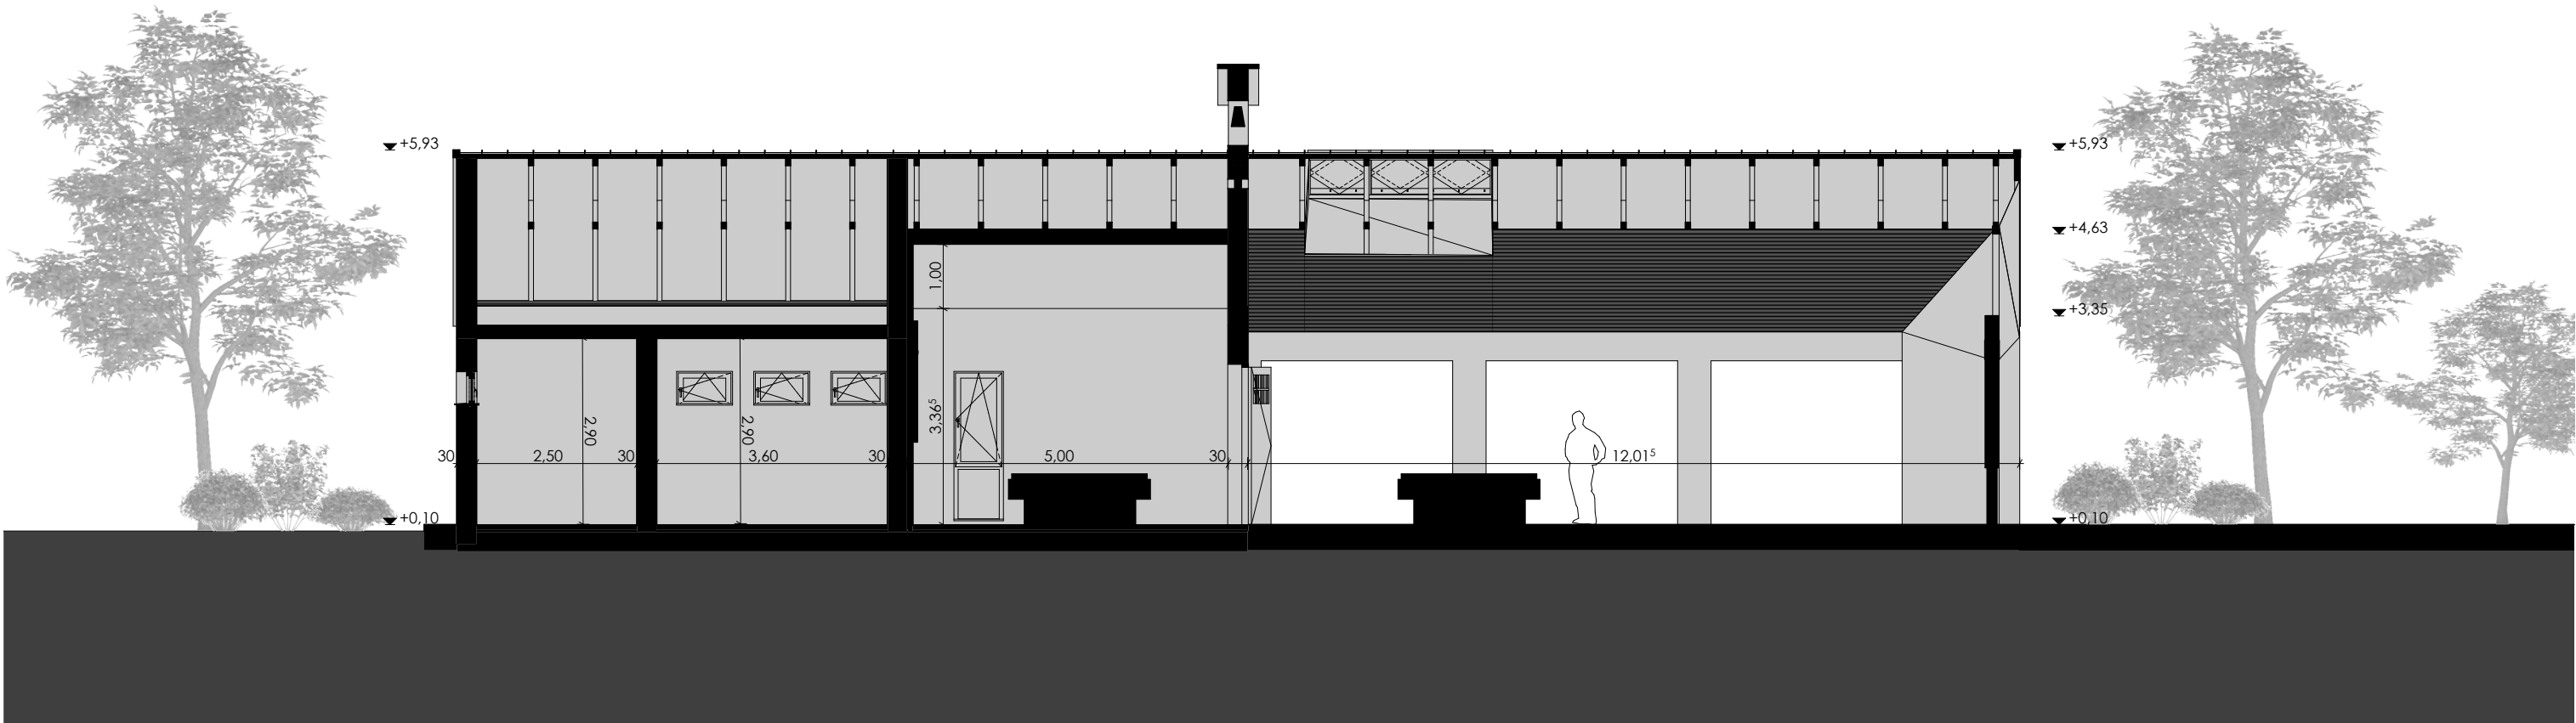

A-ET.40.001 Mx-1 metszet 1:100

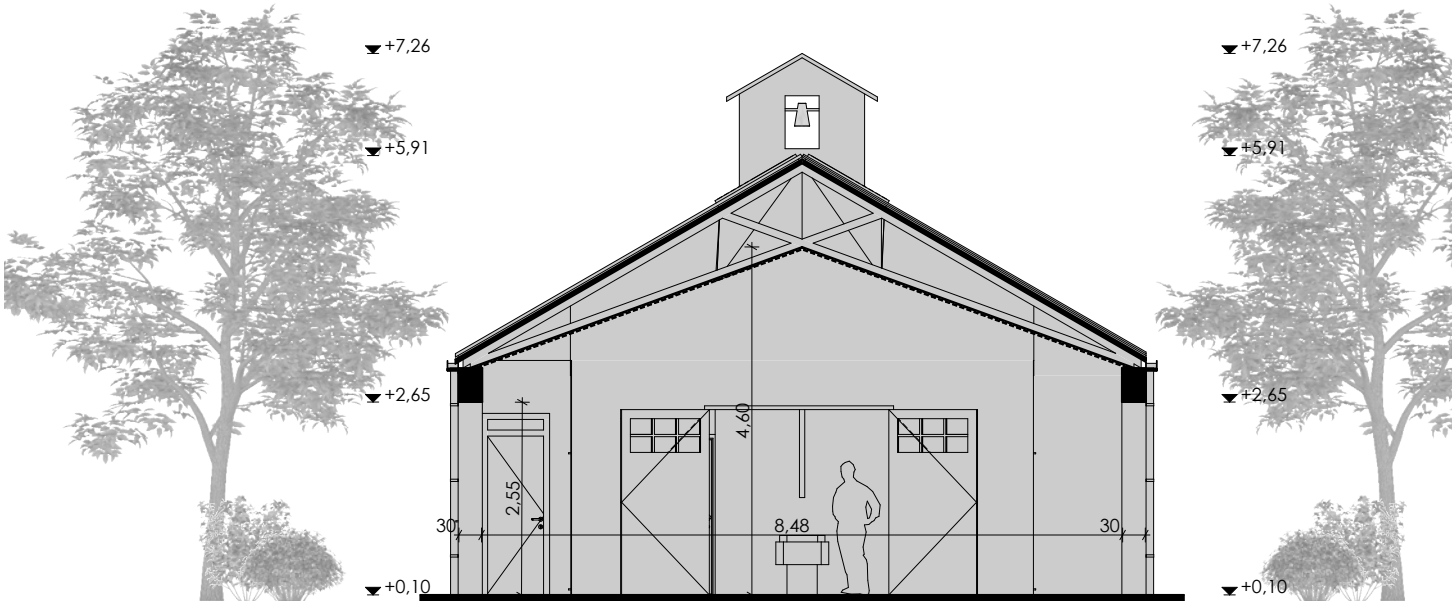

A-ET.40.002 My-1 metszet 1:100

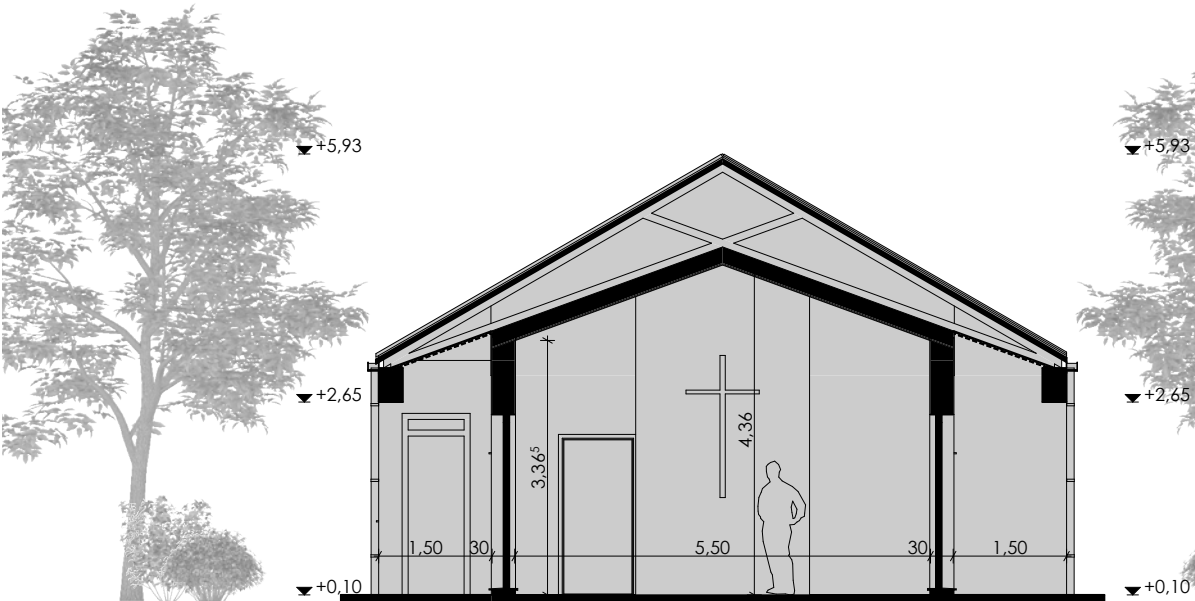

A-ET.40.003 My-2 metszet 1:100




FAL Építész Stúdió Kft.
6300 Kalocsa, Kinizsi Pál u. 13.
+3630-456-1513
pinter@falepiteszstudio.hu
www.falepiteszstudio.hu

Pintér Ferenc
É3-0403
Bácsbokod Község
Önkormányzata
6453 Bácsbokod, Gr. Széchenyi
István u. 80.; +36-79-461-188;
polgarmester@bacsbokod.hu

Ravatalozó
6453 Bácsbokod, temető 1041-3
hrsz

PROJEKT		Koncepció terv	
PROJEKT	001	001	Metszetek
MÉRETEK		Metszetek	
lapméret:	297x420	1:100	
2024. 04. 23.		6453-1041-3-ravtal-AC27.ppt	

megjegyzések:
Jelen tervdokumentáció a szerzői jogvédelemre vonatkozó jogszabályok betartása mellett használatos fel! A terv önmagában kiállításra nem alkalmas. Méretek a helyszínen ellenőrzendő!

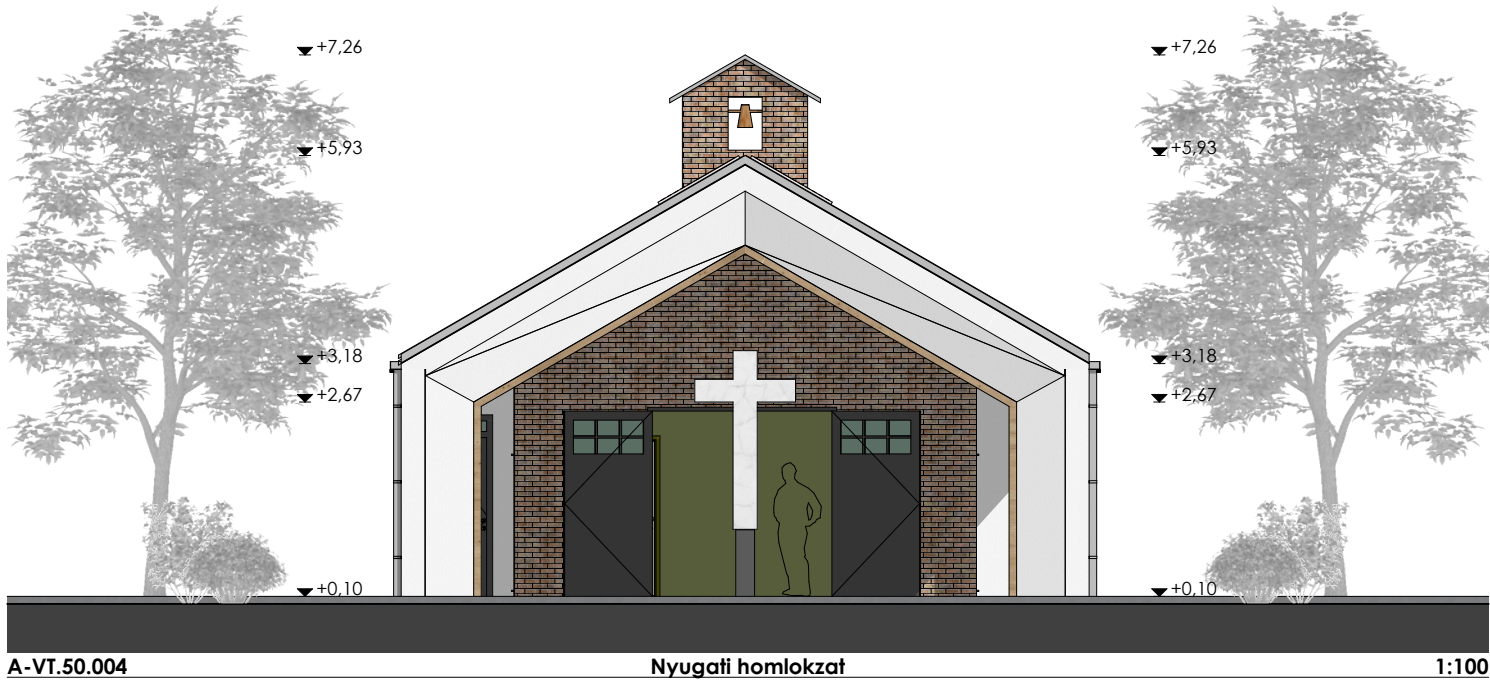

FAL Építész Stúdió Kft.
6300 Kalocsa, Kinizsi Pál u. 13.
+3630-456-1513
pinter@falepiteszstudio.hu
www.falepiteszstudio.hu

Pintér Ferenc
É3-0403
Bácsbokod Község
Önkormányzata
6453 Bácsbokod, Gr. Széchenyi
István u. 80., +36-79-461-188
polgarmester@bacsbokod.hu

Ravatalozó
6453 Bácsbokod, temető 1041-3
hrsz

Koncepció terv
FAL-F/2024-6453-1041-3
001


Homlokzatok
lapméret: 297x420

2024. 04. 23.

6453-1041-3-ravtal-
AC27-pin



FAL Építész Stúdió Kft.			
6300 Kalocsa, Kinizsi Pál u. 13.			
+3630-456-1513			
pinter@falepiteszstudio.hu			
www.falepiteszstudio.hu			
Pintér Ferenc			
É3-0403			
Bácsbokod Község Önkormányzata			
6453 Bácsbokod, Gr. Széchenyi István u. 80.; +36-79-461188; polgarmester@bacsbokod.hu			
Ravatalozó			
6453 Bácsbokod, temető 1041-3 hrsz			
Koncepció terv			
FAL-F/2024-6453-1041-3- 001		Látvány	
Látvány			
lapméret: 297x420		1:3.387, 1:1.693	
2024. 04. 23.		6453-1041-3-001- AC27.ppt	
megjegyzések: Jelen tervdokumentáció a szerzői jogvédelemre vonatkozó jogszabályok betartása mellett használatos felül A terv önállóan való kivitelezése nem alkalmas. Méretek a helyszínen ellenőrzendőek!			

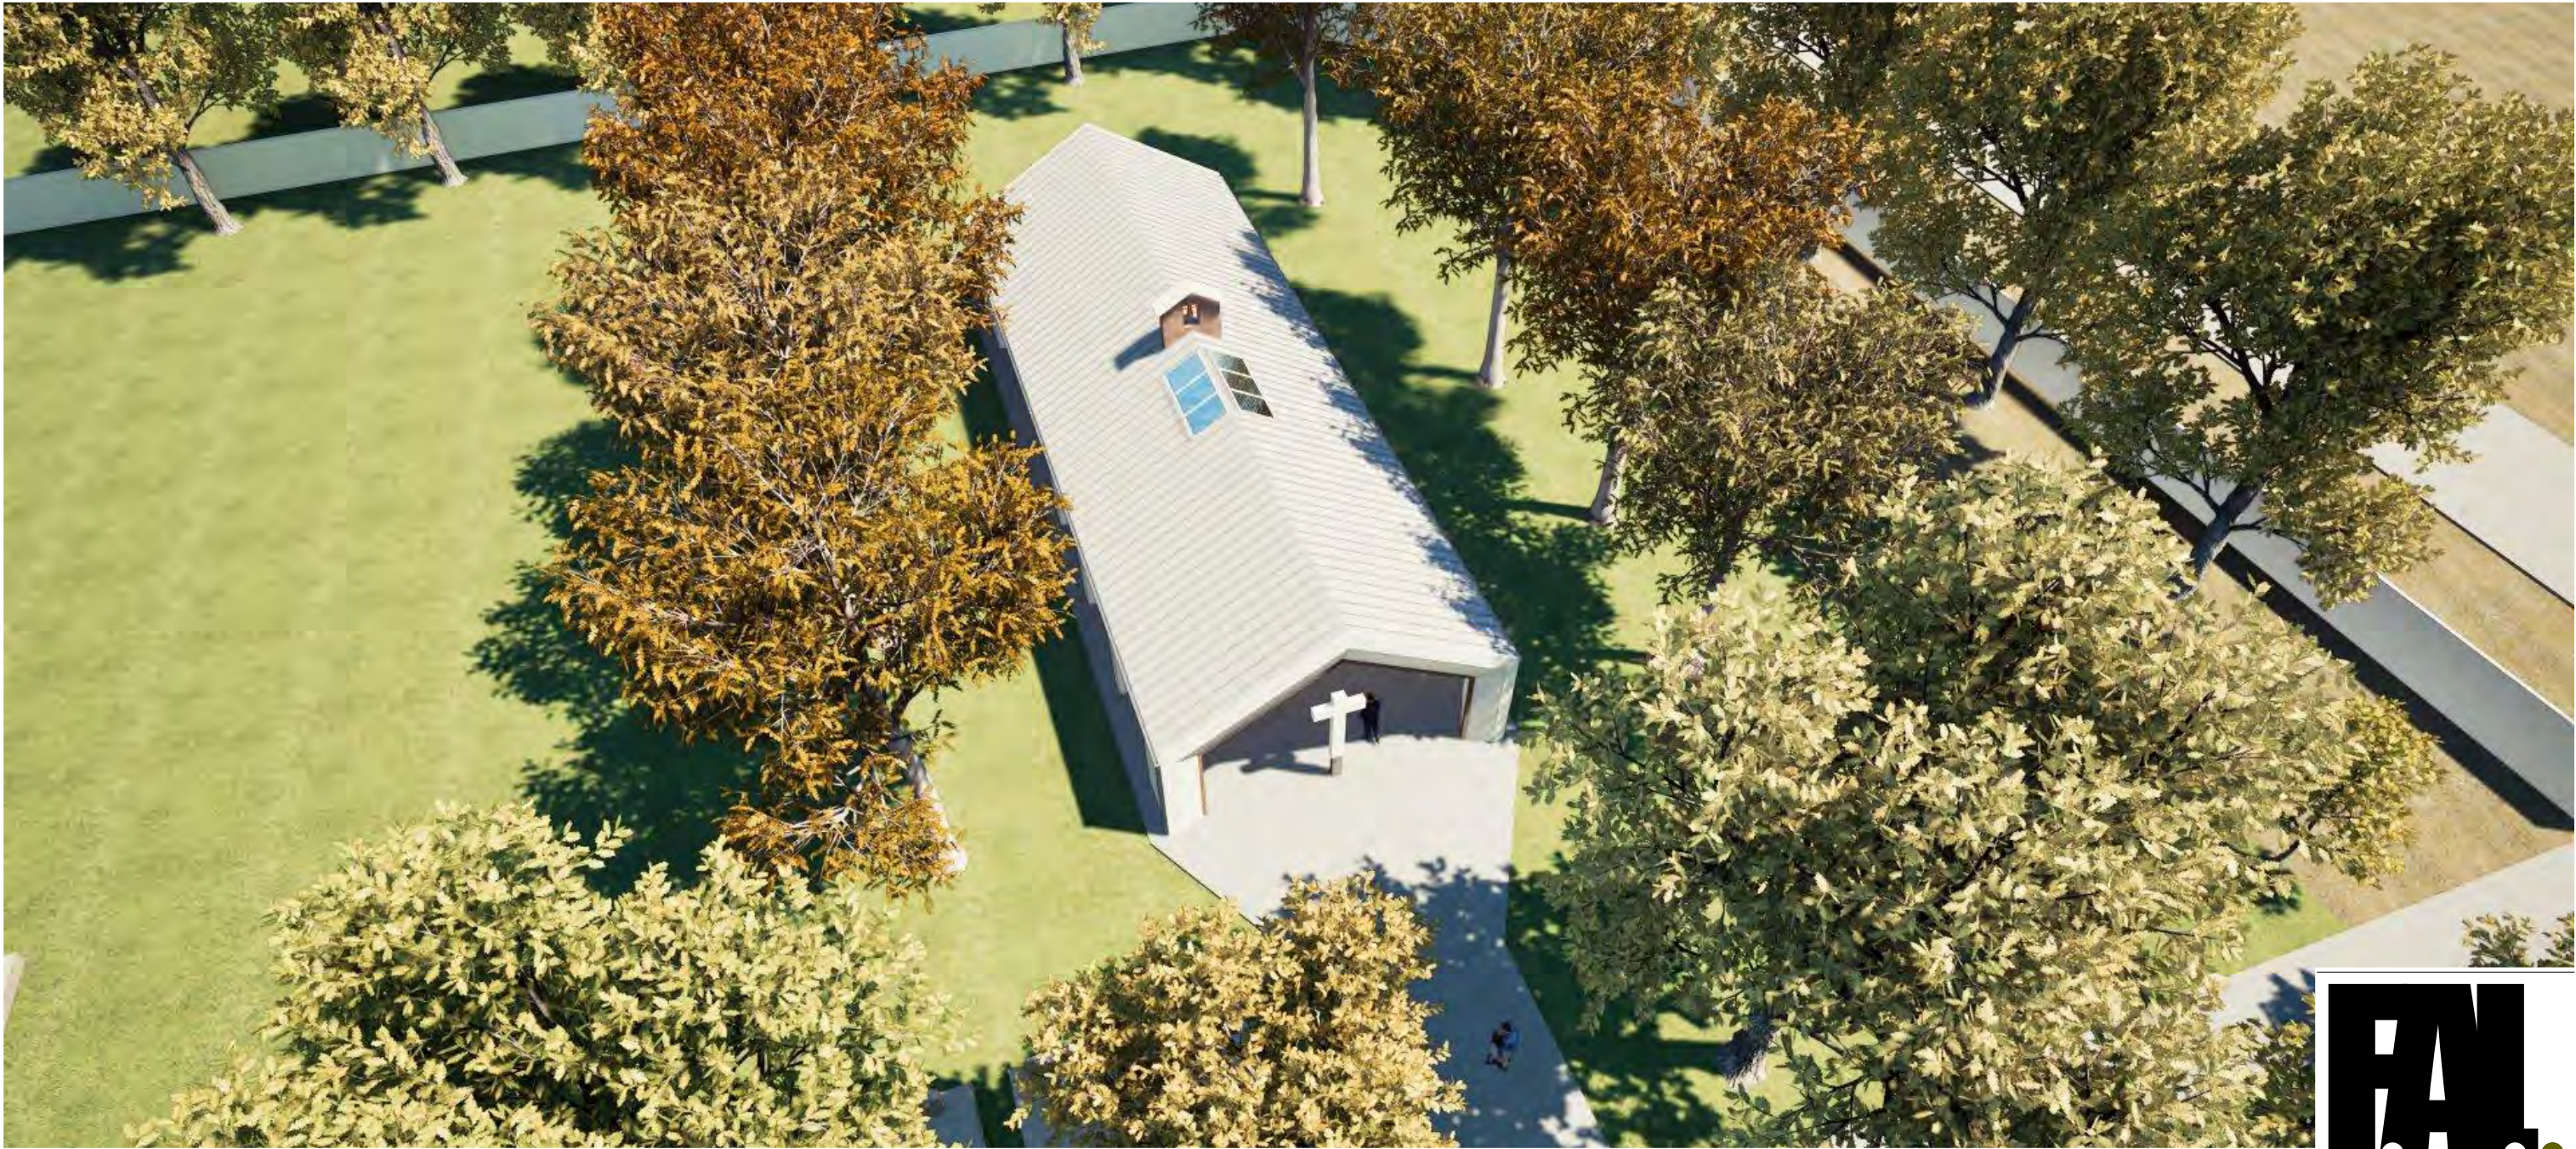

FAL Építész Stúdió Kft.
6300 Kalocsa, Kinizsi Pál u. 13.
+3630-456-1513
pinter@falepiteszstudio.hu
www.falepiteszstudio.hu

PROJEKT
ÉPÍTŐ
Pintér Ferenc
É3-0403
MÉRTÉKELŐ
Bácsbokod Község
Önkormányzata
6453 Bácsbokod, Gr. Széchenyi
István u. 80.; +36-79-461-188;
polgarmester@bacsbokod.hu

Ravatalozó
6453 Bácsbokod, temető 1041-3
hrsz

Koncepció terv
FAL-F/2024-6453-1041-3
002

Látvány
lapméret: 297x420
1:3,387,
1:1,693
2024. 04. 23.

Munkaközi terv
Látványok
FAL-F/2024-6453-1041-3-rav-01-AC27.png



FAL

ÉPÍTÉSZ STÚDIÓ

FAL Építész Stúdió Kft.
6300 Kalocsa, Kinizsi Pál u. 13.
+3630-456-1513
pinter@falepiteszstudio.hu
www.falepiteszstudio.hu

TERVEZŐ	Pintér Ferenc É3-0403		
MÉRKÉSEZŐ	Bácsbokod Község Önkormányzata 6453 Bácsbokod, Gr. Széchenyi István u. 80.; +36-79-461-188; polgarmester@bacsbokod.hu		
PROJEKT	Ravatalozó 6453 Bácsbokod, temető 1041-3 hrsz		
FAJTA	Konceptió terv		
ID.	FAL-F/2024-6453-1041-3 003	TERVEZŐ	Látványok
NYV.	Látvány		
ARÉNY	lapméret: 297x420		
DÁTUM	2024. 04. 23.	FAJTA	1:3,387, 1:1,693 6453-1041-3-0403- AC27.ppt

Megjegyzések:
Jelen tervdokumentáció a szerző jogvédelme alatt van.
A terv önmagában kiadásra nem alkalmas. Méretek a
helyszínen ellenőrzendőek!