



TERVEZŐ:			
ADREDO-INFRASTRUKTÚRA TERVEZŐ ÉS MÉRNÖKI IRODA KFT. (6500 Baja, Ybl sétány 4. 3. em. 11. ajtó)			
MEGRENDELŐ:			
Bácsbokod Nagyközség Önkormányzata (6453 Bácsbokod, Gróf Széchenyi István utca 80.)			
PROJEKT MEGNEVEZÉSE:			
"Bácsbokod, Dózsa György utca burkolat-felújítás (2-49. házzszámok között, Honvéd utca és Hunyadi János utca között)"			
TERVFÁZIS:		FELELŐS TERVEZŐ:	
KIVITELI TERVDOKUMENTÁCIÓ		 RUTAY PÉTER ISTVÁN 03-0809, 03-6534	
TERVLAP:		TÁRS TERVEZŐ:	
MINTAKERESZTSZELVÉNYEK		 ASZTALOS ZSOLT 03-0809, 03-6534	
TÖRZSSZÁM:	RAJZSZÁM:	MÉRETARÁNY:	DÁTUM:
K-5.15/17_03/2025/01	U-011	1:50	2025. június
Jelen terv az AdReDo-Infrastruktúra Tervező és Mérnöki Iroda Kft. szellemi tulajdona, szerzői joggal védett.			

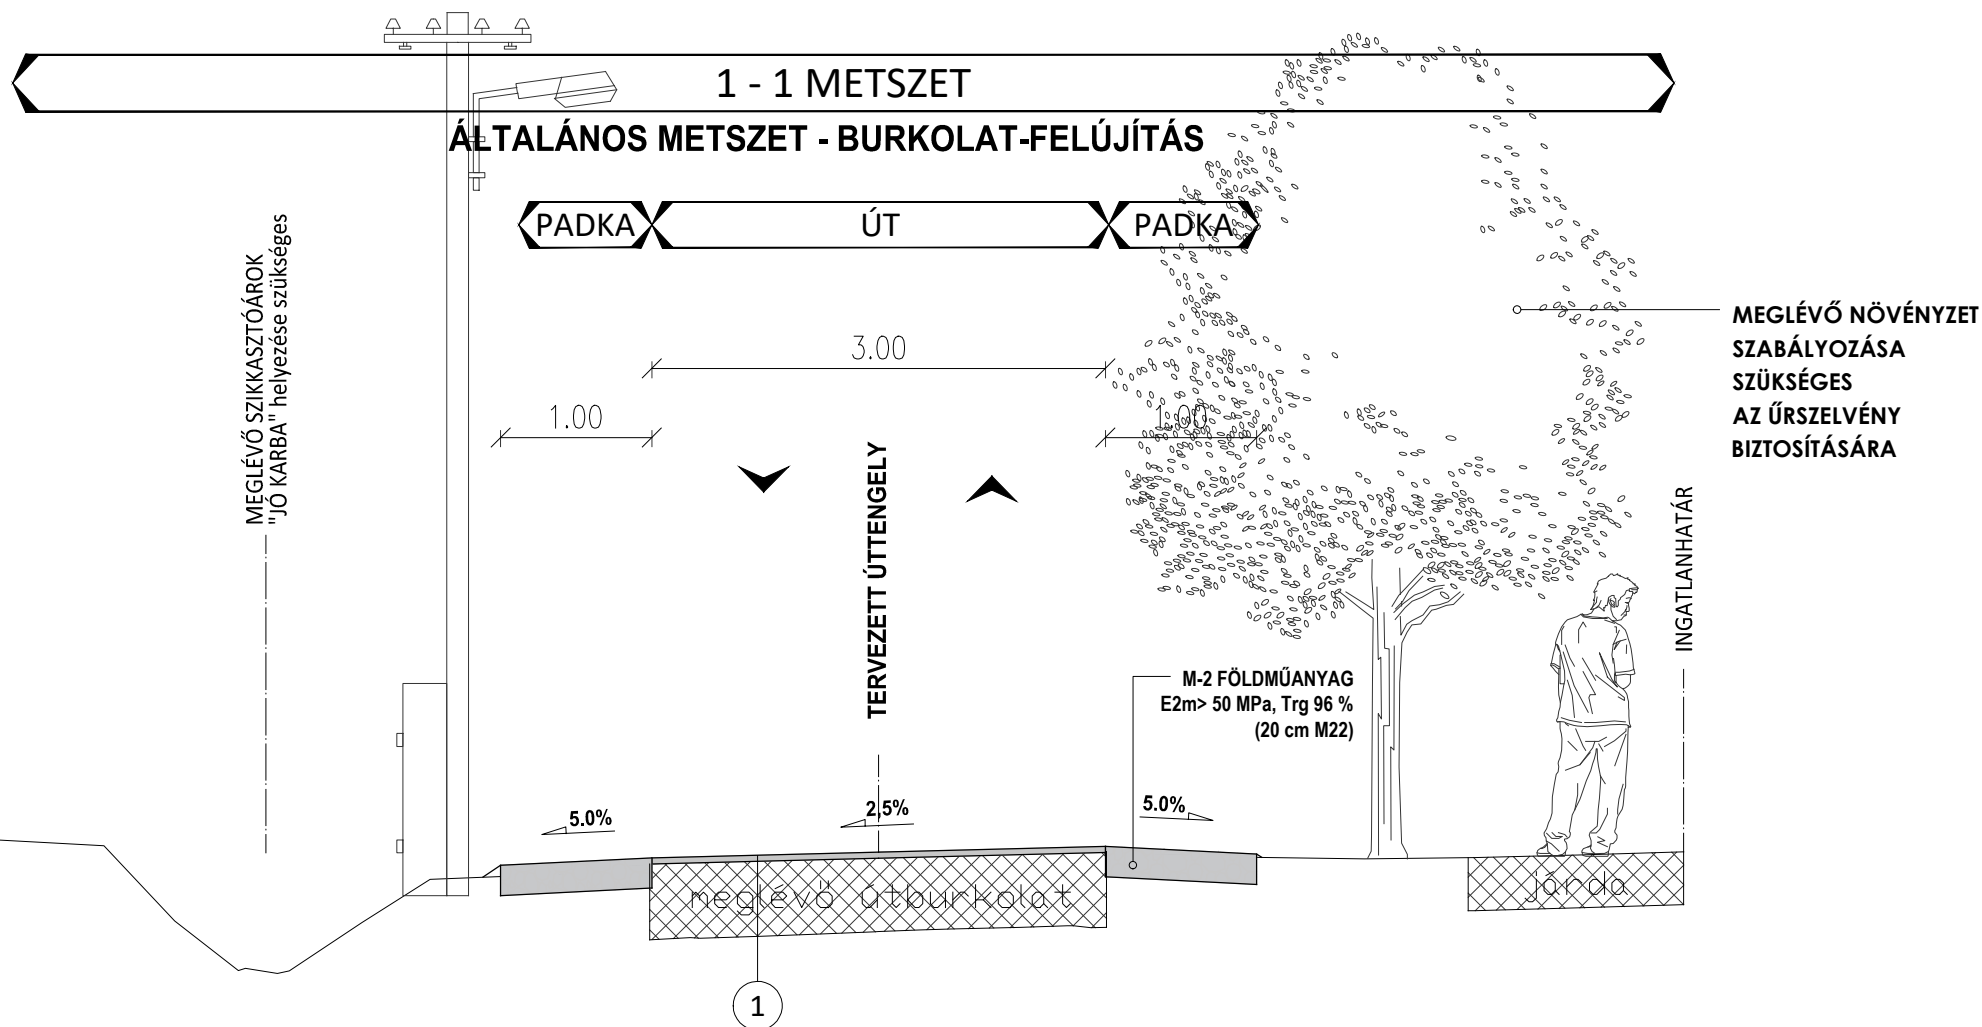

RÉTEGREND:

1: BURKOLAT-FELÚJÍTÁS

- min. 4 cm AC 11 (N) aszfalt kopóréteg
- változó vastagságú profilmarás (1-3 cm)
- Bitumenemulzió (C 60 B 3 RG, 0,4 kg/m²)
- meglévő/megmaradó burkolat

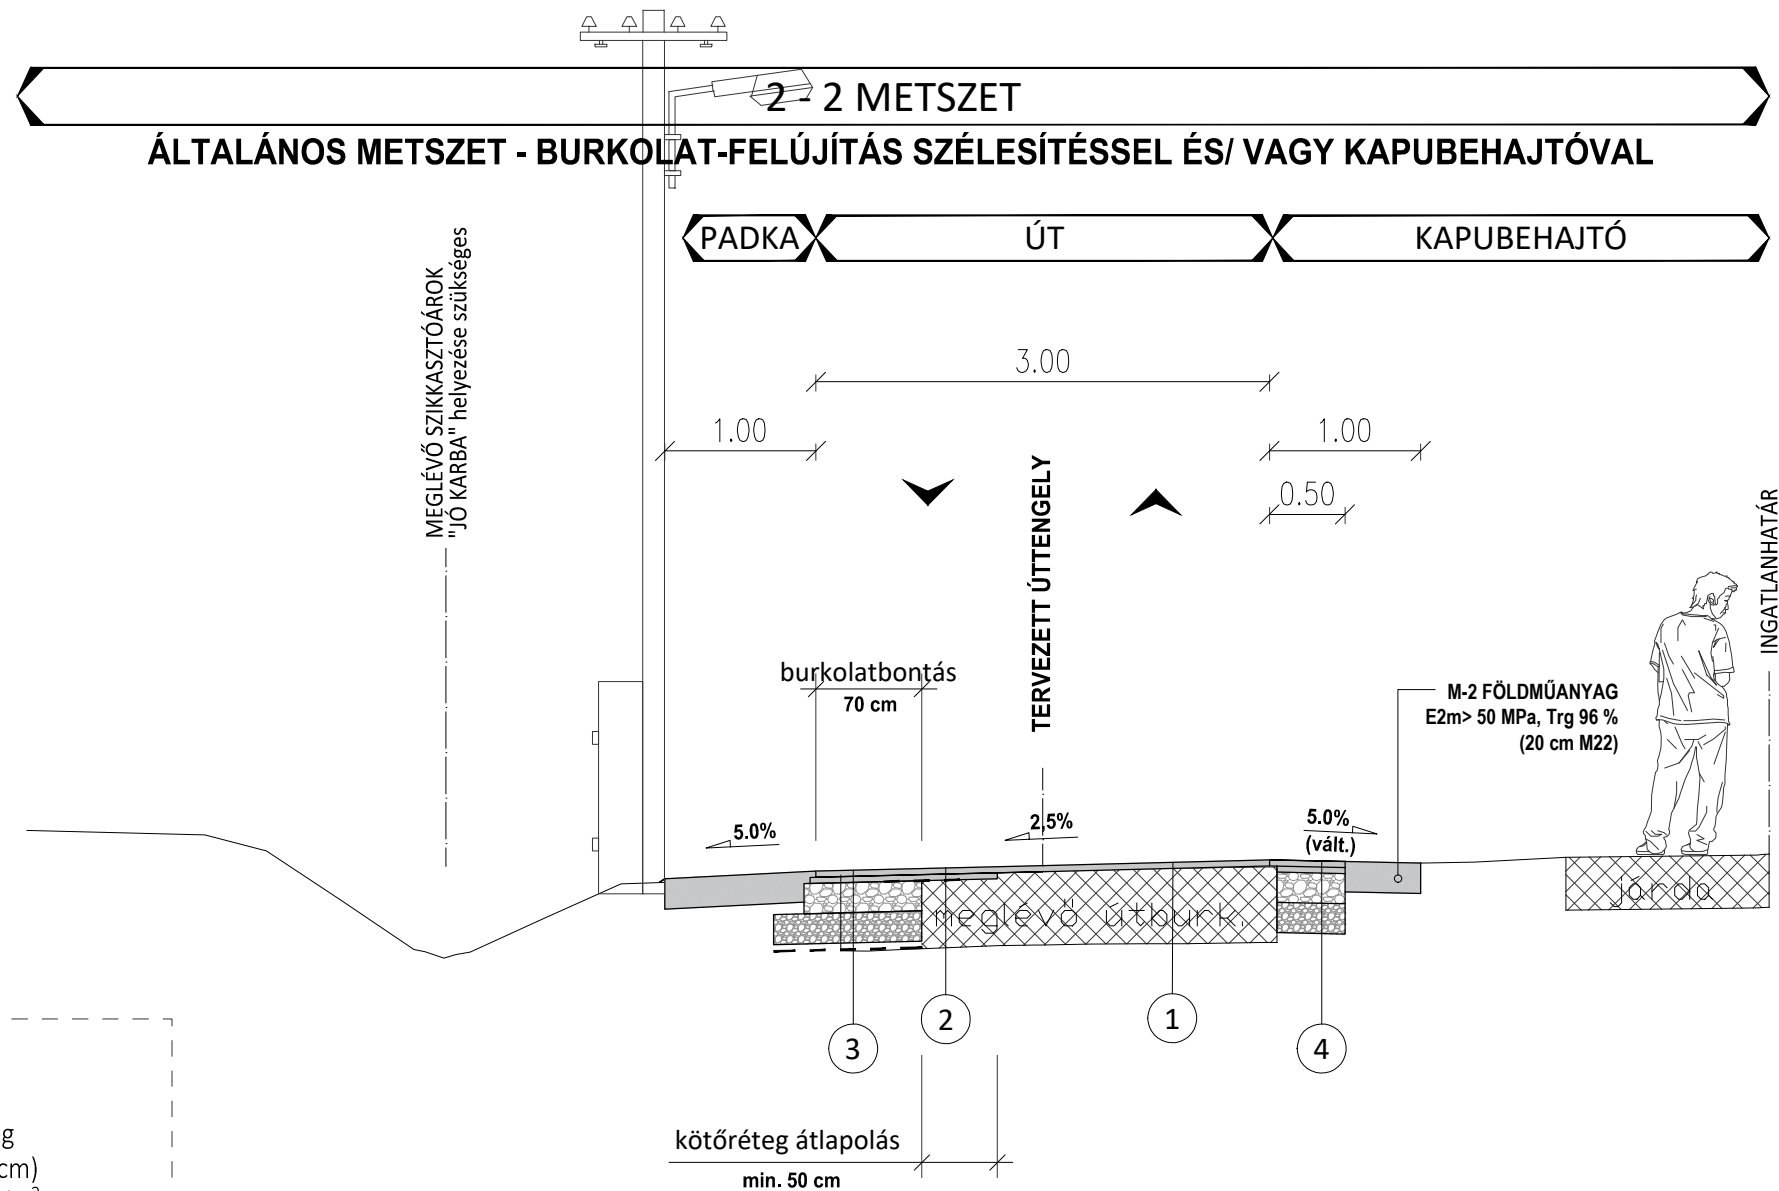

RÉTEGRENDEK:

1: BURKOLAT-FELÚJÍTÁS

- min. 4 cm AC 11 (N) aszfalt kopóréteg
- változó vastagságú profilmarás (1-3 cm)
- Bitumenemulzió (C 60 B 3 RG, 0,4 kg/m²)
- meglévő/megmaradó burkolat

2: ÚTSZÉLESÍTÉS - ÁTLAPOLÁS

- 4 cm AC 11 (N) aszfalt kopóréteg
- 4 cm AC 11 (N) aszfalt kötőréteg
- Merev csomópontú biaxiális georács (névleges szakítószilárdság 40/40 kN/m) min. 0,5 m szélességben
- Bitumenemulzió (C 60 B 3 RG, 0,4 kg/m²)
- vált. vastagságú burkolatmarás (5-8 cm)
- meglévő/megmaradó burkolat

3: ÚTSZÉLESÍTÉS

- 4 cm AC 11 (N) aszfalt kopóréteg
- 4 cm AC 11 (N) aszfalt kötőréteg
- 5 cm FZKA (0/22) útalap (kiékelés, E2/min.=95 MN/m², Trg=min. 95%)
- 15 cm FZKA (0/45) útalap (Trg=min. 95%)
- 20 cm védőréteg - FZKA (0/63) (fagyvédő réteg, M-1 földműanyag, X-1 fagyálló, E_{2min.}=60 MN/m², Trg=min. 95%)
- Elválasztó geotextília (GRK4, szőtt, polipropilén, 220 g/m² területi sűrűségű, szakítószilárdsága min. 45 kN/m legyen)
- humuszmmentes, tömörített altalaj , (E_{2min.}= 40 MN/m², Trg 93 %)

4: KAPUBEHAJTÓ KIFUTTATÁS - TELJES PÁLYASZERKEZET

- 4 cm AC 11 (N) aszfalt kopóréteg
- 4 cm AC 11 (N) aszfalt kötőréteg
- 5 cm FZKA (0/22) útalap (kiékelés, E2/min.=95 MN/m², Trg=min. 95%)
- 15 cm FZKA (0/45) útalap (Trg=min. 95%)
- 20 cm védőréteg - FZKA (0/63) (fagyvédő réteg, M-1 földműanyag, X-1 fagyálló, E_{2min.}=60 MN/m², Trg=min. 95%)
- humuszmmentes, tömörített altalaj , (E_{2min.}= 40 MN/m², Trg 93 %)