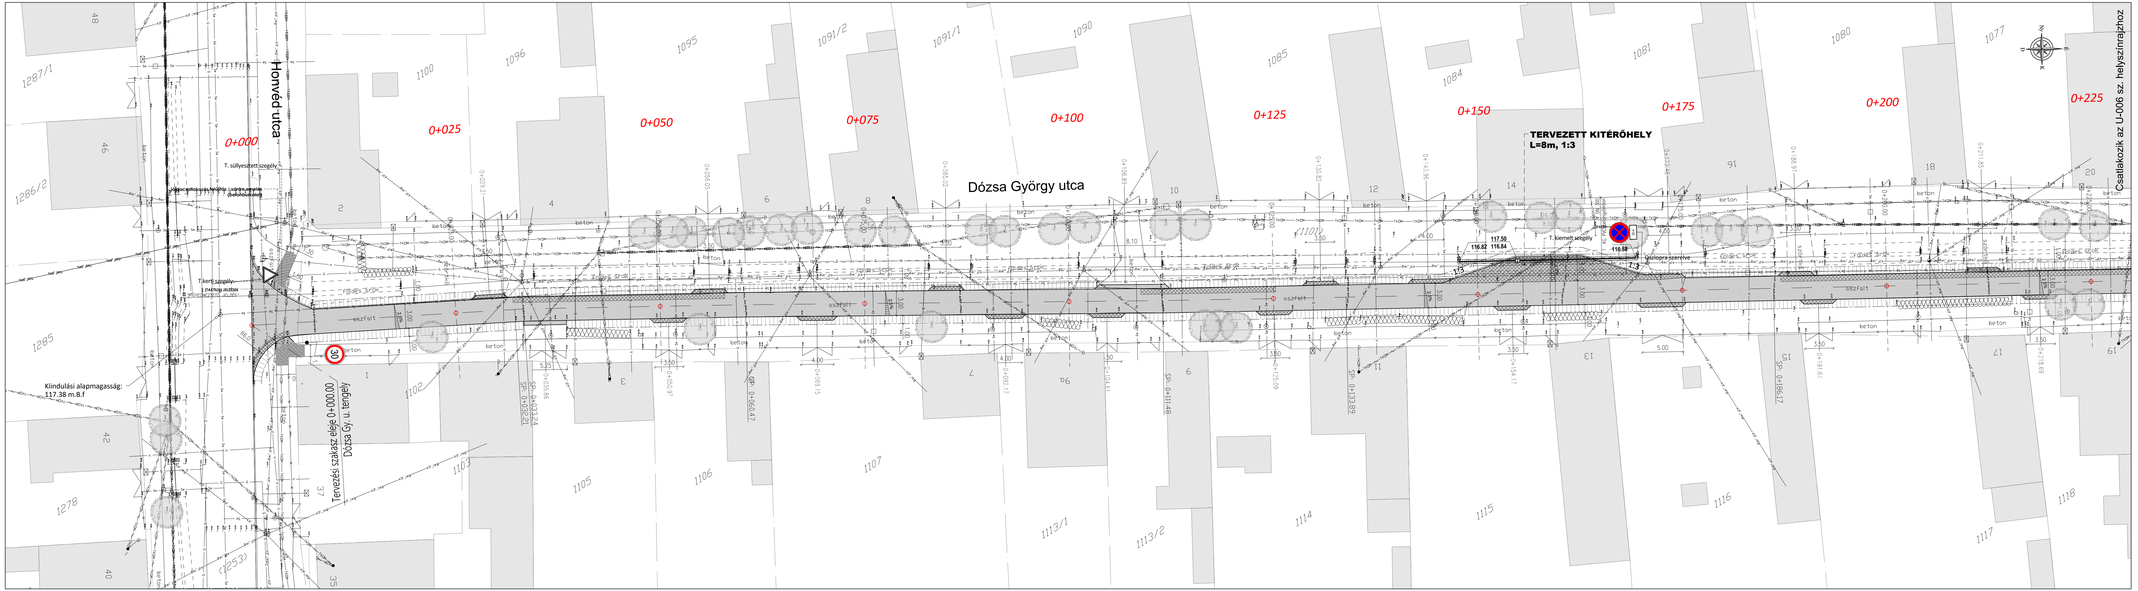


**JELMAGYARÁZAT:**

| MEGLÉVŐ | | TERVEZETT | |
|---|---|---|---|
| BURKOLATSZÉL | | BURKOLATSZÉL | |
| KERÍTÉSI KAPUVAL | | BURKOLAT – ASZFALT | |
| ÉPÜLET | | BURKOLAT – ASZFALT (terjedelmesebb) | |
| TELEFON LÉGVEZETÉK (Tmr Kft.) | —TA00—/—TA00— | BURKOLAT – BETON | |
| TELEFON FÖLDKÁBEL (Magyar Telekom Nyrt.) | —TK00—/—TK00— | ASZFALT HAJÓSÍTÉSI KIFUTÁSTÁJI VAGY VÁRTAFEJŰ BURKOLATKIÖNTÉSSEL | |
| TELEFON LÉGVEZETÉK (Magyar Telekom Nyrt.) | —TO00—/—TO00— | STABILIZÁLT PADKA | |
| GÁZVEZETÉK (Szabadszállás Takarékszövetkezet) | —G—/—G— | VÉDVIZELŐ | |
| SZENNYVÍZVEZETÉK (gyűrűs csőcsatlakozás) | —Sz—/—Sz— | ÁTEREDET | |
| ELEKTROMOS FÖLDKÁBEL Kabelszelvény | —KF—/—KF— | KERMELT SZEGÉLY ÁTLÁSSZEREDT SZEGÉLY | |
| ELEKTROMOS FÖLDKÁBEL Kabelszelvény | —KF—/—KF— | KERTI SZEGÉLY | |
| ELEKTROMOS LÉGVEZETÉK Kabelszelvény | —KF_Mg—/—KF_Mg— | ÜTÉSGÁTLÓ | |
| ELEKTROMOS LÉGVEZETÉK Kabelszelvény | —KF_Mg—/—KF_Mg— | LÁTPÁRSZÍNNYOK | |
| VÍZVEZETÉK HÉZAGTÁJ | —V—/—V— | | |
| INGATLANHATÁR | | | |

| MEGLÉVŐ | | TERVEZETT | |
|---|---|---|---|
| KÉZMŰTÖRZSLAP FA | | FA | |
| KÉZMŰTÖRZSLAP VASBETON | | KRESZ – TÁBLA | |
| RÉZVILÁGÍTÁSI LÁMPA | | | |
| ELEKTROMOS SZEKRÉNY | | | |
| ÖSSZEOSZTÁSSZEPARÁTORTÁROLÓGYŰJTŐ | | | |
| BÁCSOD VASBETLAP | | | |
| TŰZCSAP FÖLD FELETTI | | | |
| TŰZCSAP FÖLD ALATTI | | | |
| KÉZAKNAFEDŐ | | | |
| GÁZSZELEP | | | |
| AKNAFEDLAP | | | |
| VÉDVIZELŐ | | | |
| FA | | | |
| KRESZ – TÁBLA | | | |

**ADREDO-INFRASTRUKTÚRA TERVEZŐ ÉS MÉRNÖKI IRODA KFT.**
(6000 Kecskemét, Máj utca 4. 3. em. 11. ajtó)

MEGRENDELŐ: Bácsbokod Nagyközség Önkormányzata
(6453 Bácsbokod, Gróf Széchenyi István utca 80.)

TÁRGY: **"Bácsbokod, Dózsa György utca burkolat-felújítás**
*(2-49. házszámok között, Honvéd utca és Hunyadi János utca között)"*

| | | |
|---|---|---|
| MEGNEVEZÉS: *KIVITELI TERVDOKUMENTÁCIÓ* | | TERVEZŐK NEVE: RUTAY PÉTER ISTVÁN TERVEZŐ, ÉÍTSZ:[illegible] |
| TÉRTAG: RÉSZLETES HELYSZÍNRAJZ *(0+000 – 0+225 km sz. között)* | | TERVEZŐK NEVE: ASZTALOS ZSOLT TERVEZŐ, ÉÍTSZ:[illegible] |
| K-5.15/17_03/2025/01 | U-005 | 1: 250 | 2025. június |

*Jelen terv az Adredo-Infrastruktúra Tervező és Mérnöki Iroda Kft. szellemi tulajdona, szerzői joggal védett.*