


TERVEZŐ:				ADREDO-INFRASTRUKTÚRA TERVEZŐ ÉS MÉRNÖKI IRODA KFT. (6500 Baja, Ybl sétány 4. 3. em. 11. ajtó)	
MEGRENDELŐ:				Bácsbokod Nagyközség Önkormányzata (6453 Bácsbokod, Gróf Széchenyi István utca 80.) 	
PROJEKT MEGNEVEZÉSE: "Bácsbokod, Ménes utca (327 hrsz) szilárdburkolatú út kiépítésének megtervezése"					
TERVFÁZIS: KIVITELI TERVDOKUMENTÁCIÓ			FELELŐS TERVEZŐ:  RUTAY PÉTER ISTVÁN 03-0809, 03-6534		
TERVLAP: ÁTTEKINTŐ TÉRKÉP			TÁRSZERVEZŐ:  ASZTALOS ZSOLT 03-0809, 03-6534		
TÖRZSSZÁM: K-5.15/16_01/2025/01		RAJZSZÁM: U-000		MÉRÉ TARÁNY: -	
				DÁTUM: 2025. december	
Jelen terv az AdReDo-Infrastruktúra Tervező és Mérnöki Iroda Kft. szellemi tulajdona, szerzői joggal védett.					



Bácsbokod

5501


5505

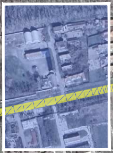

154 sz. Bálaszék-Baja-Kiskunhalas vasútvonal

55305

5505

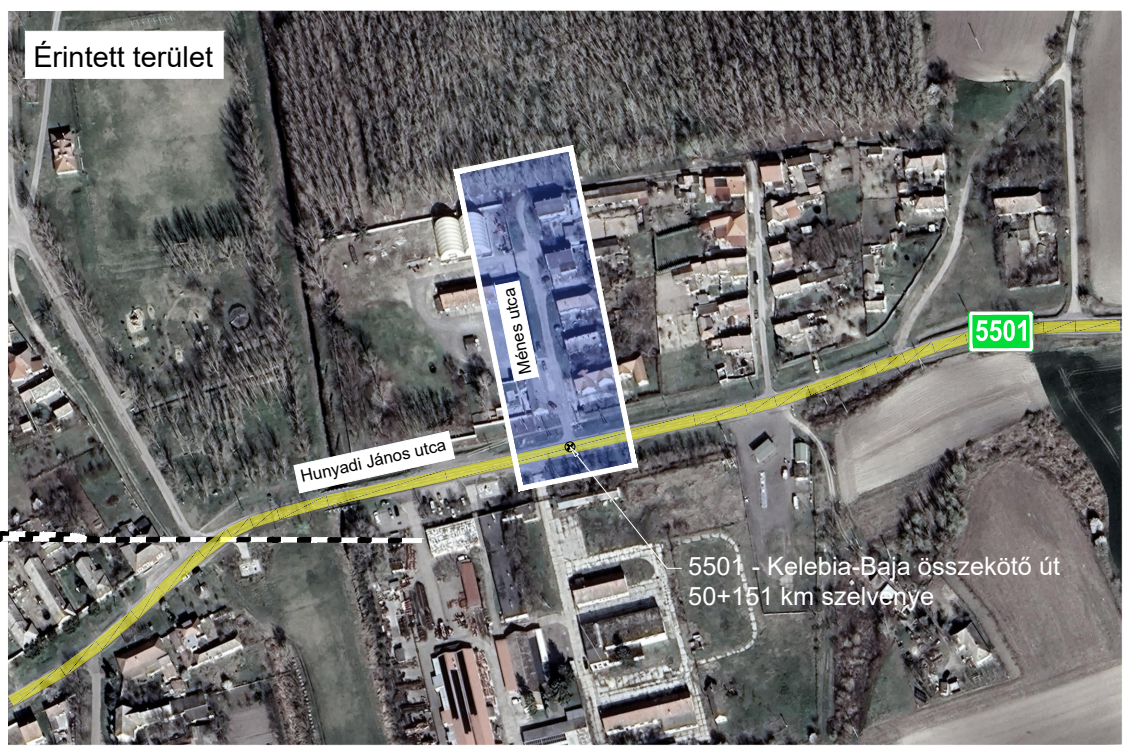

Érintett terület



Ménés utca


Hunyadi János utca


5501

5501 - Kelebia-Baja összekötő út
50+151 km szélvénye



TERVEZŐ: ADREDO-INFRASTRUKTÚRA TERVEZŐ ÉS MÉRNÖKI IRODA KFT. (6500 Baja, Ybl sétány 4. 3. em. 11. ajtó)			
MEGRENDELŐ: Bácsbokod Nagyközség Önkormányzata (6453 Bácsbokod, Gróf Széchenyi István utca 80.)			
PROJEKT MEGNEVEZÉSE: "Bácsbokod, Ménes utca (327 hrsz) szilárdburkolatú út kiépítésének megtervezése"			
TERVFAZIS: KIVITELI TERVDOKUMENTÁCIÓ	FELELŐS TERVEZŐ:  RUTAY PÉTER ISTVÁN 03-0809, 03-6534		
TERVLAP: ÁTNÉZETI HELYSZÍNRAJZ	TÁRSZERVEZŐ:  ASZTALOS ZSOLT 03-0809, 03-6534		
TÖRZSSZÁM: K-5.15/16_01/2025/01	RAJZSZÁM: U-001	MÉRÉTKARANY: 1: 1000	DÁTUM: 2025. december
Jelen terv az AdReDo-Infrastruktúra Tervező és Mérnöki Iroda Kft. szellemi tulajdona, szerzői joggal védett.			

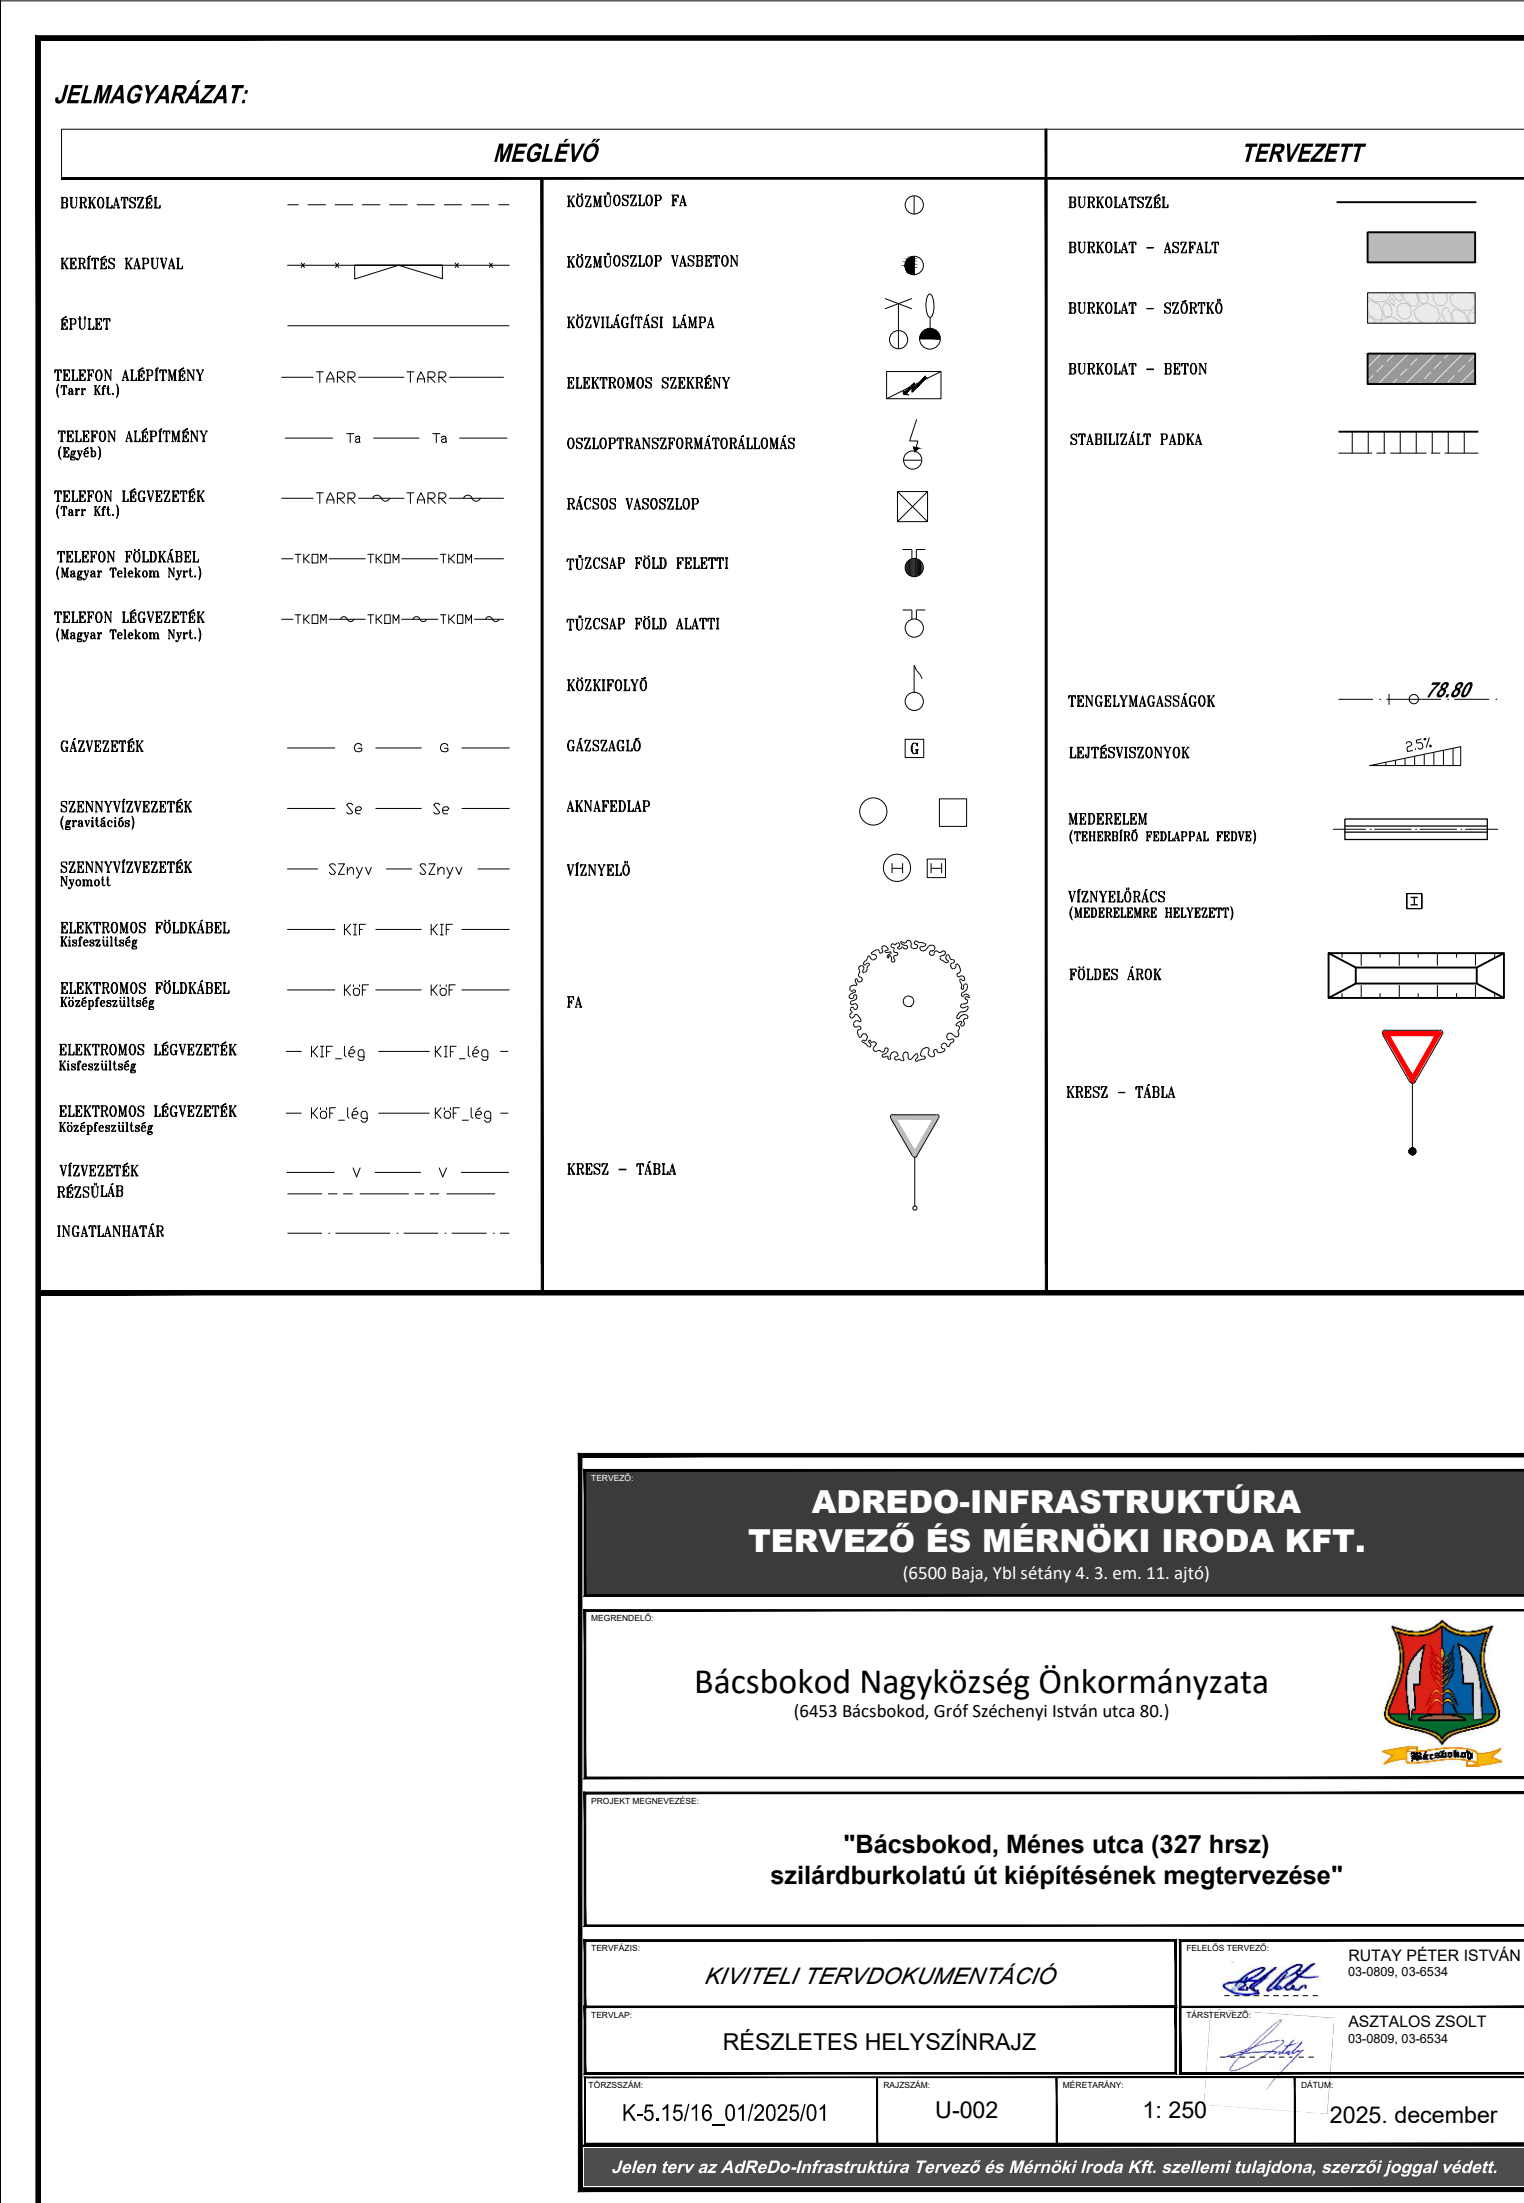

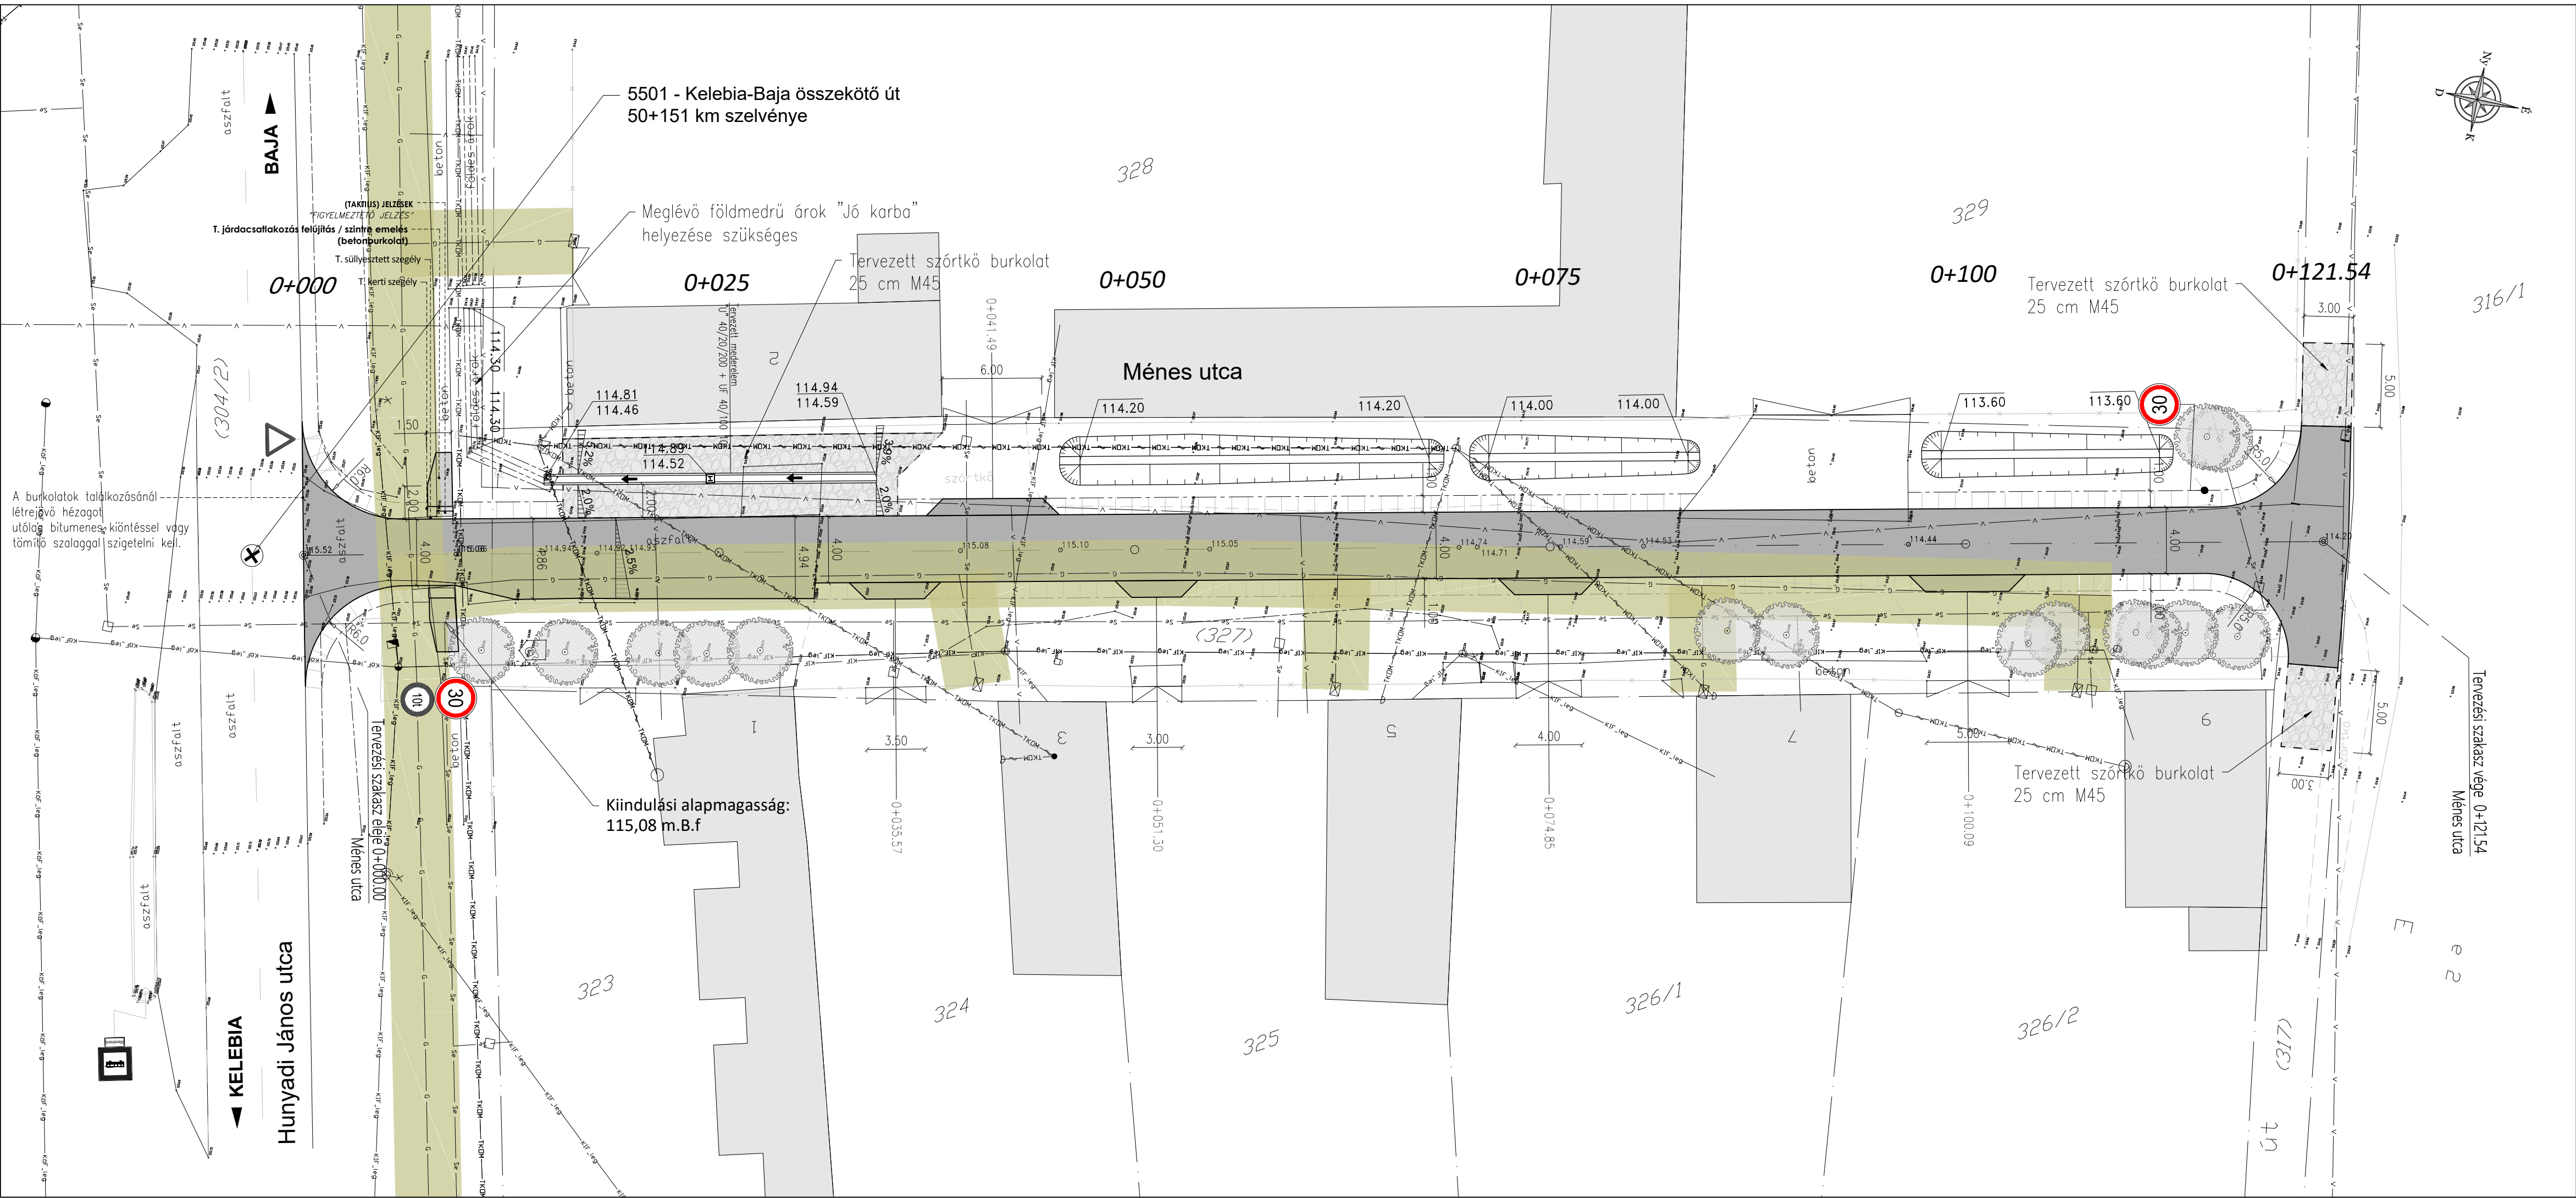

MEGLÉVŐ		TERVEZETT			
BURKOLATSZÉL		KÜZMŰOSZLOP FA		BURKOLATSZÉL	
KERÍTÉS KAPUVAL		KÜZMŰOSZLOP VASBETON		BURKOLAT - ASZFALT	
ÉPÜLET		KÜZVILÁGÍTÁSI LÁMPA		BURKOLAT - SZŐRTKŐ	
TELEFON ALÉPTÍMÉNY (Tarr Átl.)		ELEKTROMOS SZEKRÉNY		BURKOLAT - BETON	
TELEFON ALÉPTÍMÉNY (Egéb.)		OSZLOPTRANSZFORMÁTORÁLLOMÁS		STABILIZÁLT PADKA	
TELEFON LÉGVÉZETÉK (Tarr Átl.)		RÁCSOS VASOSZLOP			
TELEFON FÖLDKÁBEL (Magyar Telekom Nyrt.)		TŰZCSAP FÖLD FELETTI			
TELEFON LÉGVÉZETÉK (Magyar Telekom Nyrt.)		TŰZCSAP FÖLD ALATTI			
GÁZVÉZETÉK gépi földmunka tilalmi övezettel		KÜZKIFOLYÓ		TENGYELMAGASSÁGOK	
SZENNYVÍZVÉZETÉK (gravitáció)		GÁZSZÁGÓ		LEJTÉSVISZONYOK	
SZENNYVÍZVÉZETÉK Nyomott		AKNAPEDLAP		MEDERELEM (TEHERBÍRÓ FEDLAPPAL FEDEVE)	
ELEKTROMOS FÖLDKÁBEL Kifeszítéslég		VÍZNYELŐ		VÍZNYELŐRÁCS (MEDERLEMBE HELYEZETT)	
ELEKTROMOS FÖLDKÁBEL Kódpléscsüléslég		FA		FÖLDES ÁROK	
ELEKTROMOS LÉGVÉZETÉK Kifeszítéslég		KRESZ - TÁBLA			
ELEKTROMOS LÉGVÉZETÉK Kódpléscsüléslég					
VÍZVÉZETÉK RÉZSÚLÁB					
INGATLANHATÁR					

ADREDO-INFRASTRUKTÚRA
TERVEZŐ ÉS MÉRNÖKI IRODA KFT.
(6500 Baja, Ybl sétány 4. 3. em. 11. ajtó)

Bácsbokod Nagyközség Önkormányzata
(6453 Bácsbokod, Gróf Széchenyi István utca 8.)

"Bácsbokod, Ménes utca (327 hrsz)
szilárdburkolatú út kiépítésének megtervezése"

KIVITELI TERVDOKUMENTÁCIÓ

RÉSZLETES HELYSZÍNRAJZ

K-5.15/16_01/2025/01

U-002

1: 250

2025. december


Jelen terv az AdReDo-Infrastruktúra Tervező és Mérnöki Iroda Kft. szellemi tulajdona, szerzői joggal védett.

ESÉSVISZONYOK

Ménes utca
hossz-szelvénye

Mh=1:100
Mv=1:10
Alapszint: 110.00 mBf.

TEREP
PÁLYA
ÁROKFENÉKSZINT_BAL
ÍVVISZONYOK: Jobb ív Egyenes Bal ív

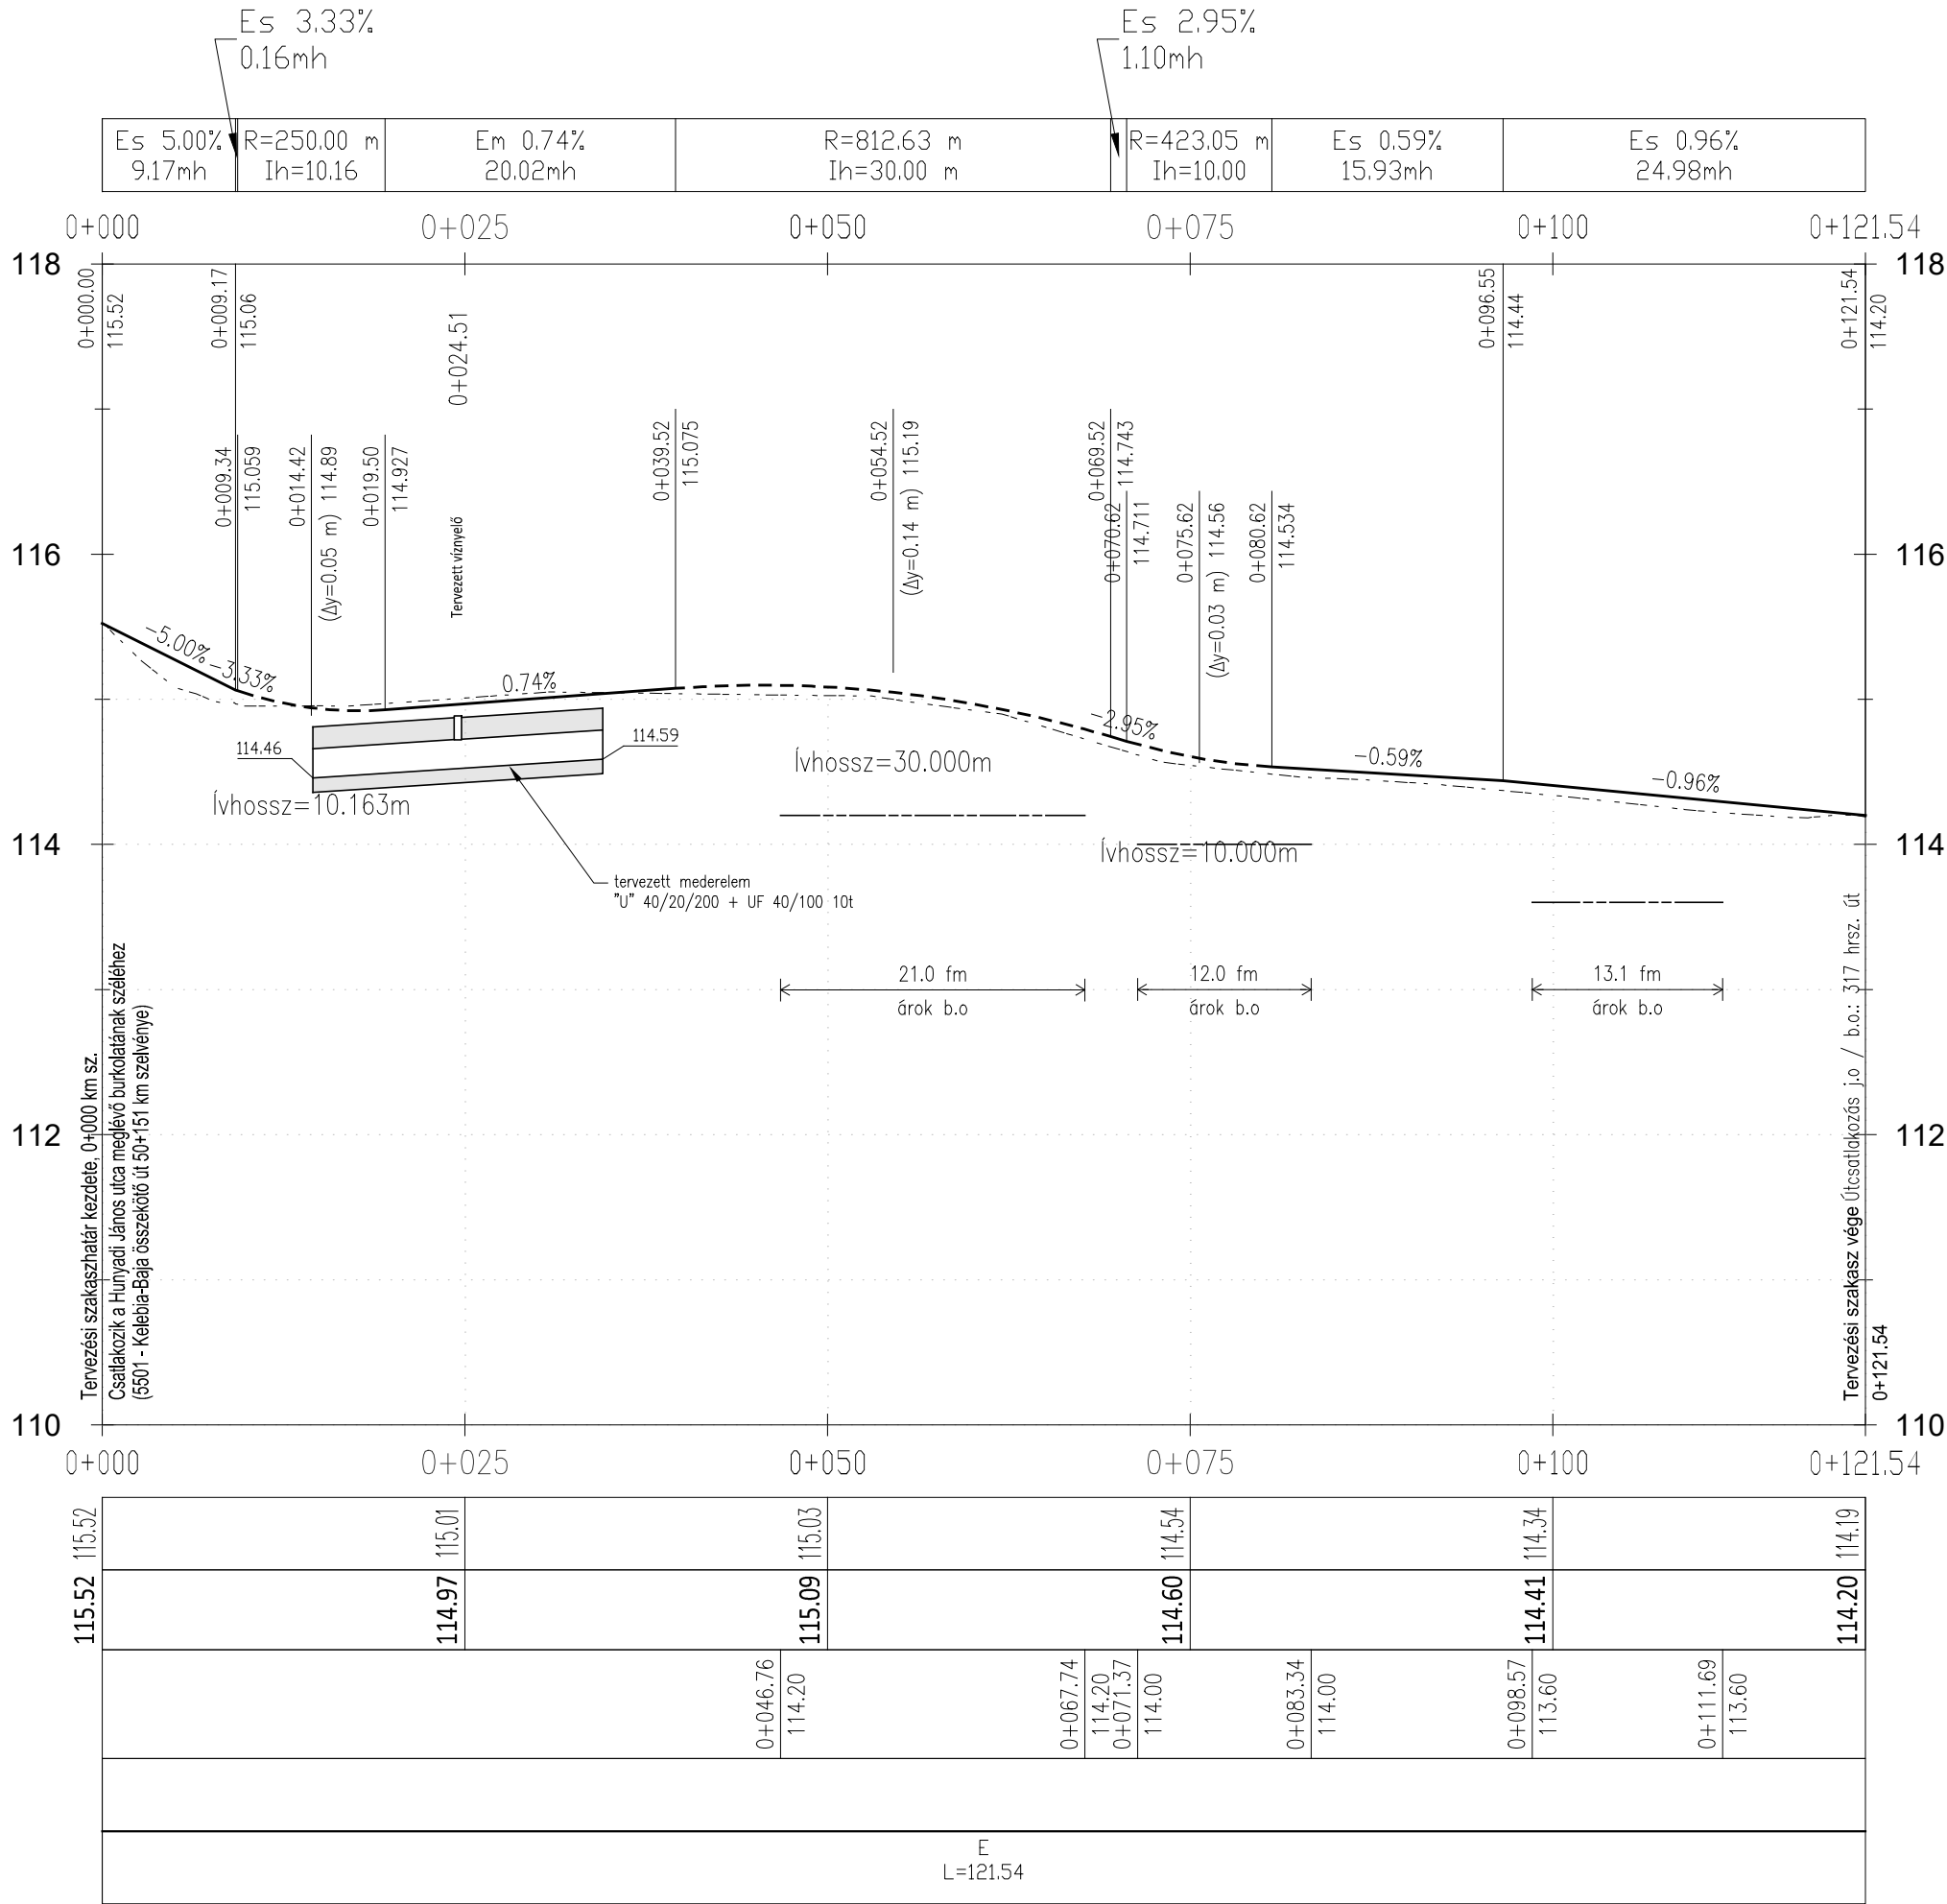

JELMAGYARÁZAT:

MEGLÉVŐ

TERVEZETT

Terepszint

Pályaszint

Földmedrű árok fenékszint
- bal oldal -

Mederelem fenékszint
- bal oldal -

Útsatlakozás


- kétoldali -

TERVEZŐ: ADREDO-INFRASTRUKTÚRA TERVEZŐ ÉS MÉRNÖKI IRODA KFT. (6500 Baja, Ybl sétány 4. 3. em. 11. ajtó)			
MEGRENDELŐ: Bácsbokod Nagyközség Önkormányzata (6453 Bácsbokod, Gróf Széchenyi István utca 80.) 			
PROJEKT MEGNEVEZÉSE: "Bácsbokod, Ménes utca (327 hrsz) szilárdburkolatú út kiépítésének megtervezése"			
TERVFAZIS: KIVITELI TERVDOKUMENTÁCIÓ	FELELŐS TERVEZŐ:  RUTAY PÉTER ISTVÁN 03-0809, 03-6534		
TERVLEÍRÁS: RÉSZLETES HOSSZ-SZELVÉNY	TÁRS TERVEZŐ:  ASZTALOS ZSOLT 03-0809, 03-6534		
TERV SZÁMA: K-5.15/16_01/2025/01	RAJZSZÁMA: U-003	MÉRETARÁNY: M _H =1: 500, M _V =1: 50	DÁTUM: 2025. december
Jelen terv az AdReDo-Infrastruktúra Tervező és Mérnöki Iroda Kft. szellemi tulajdona, szerzői joggal védett.			

TERVEZŐ:			
ADREDO-INFRASTRUKTÚRA TERVEZŐ ÉS MÉRNÖKI IRODA KFT. (6500 Baja, Ybl sétány 4. 3. em. 11. ajtó)			
MEGRENDELŐ:			
Bácsbokod Nagyközség Önkormányzata (6453 Bácsbokod, Gróf Széchenyi István utca 80.)			
PROJEKT MEGNEVEZÉSE:			
"Bácsbokod, Ménes utca (327 hrsz) szilárdburkolatú út kiépítésének megtervezése"			
TERVFÁZIS:		FELELŐS TERVEZŐ:	
KIVITELI TERVDOKUMENTÁCIÓ		 RUTAY PÉTER ISTVÁN 03-0809, 03-6534	
TERVLAP:		TÁRS TERVEZŐ:	
KERESZTSZELVÉNYEK		 ASZTALOS ZSOLT 03-0809, 03-6534	
TÖRZSSZÁM:	RAJZSZÁM:	MÉRÉ TARÁNY:	DÁTUM:
K-5.15/16_01/2025/01	U-004	1:100	2025. december
Jelen terv az AdReDo-Infrastruktúra Tervező és Mérnöki Iroda Kft. szellemi tulajdona, szerzői joggal védett.			

Ménes utca
0+025.00


M=1:100
Alapszint: 113.00 mBf.

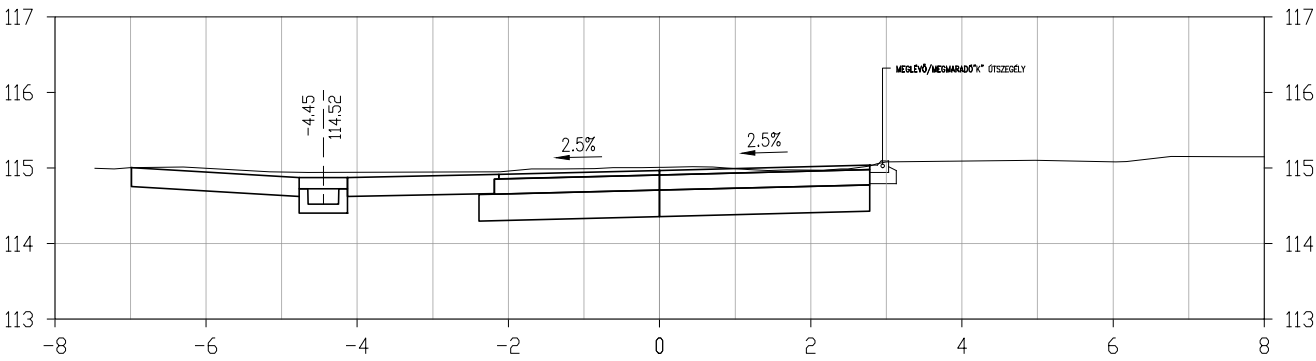

PÁLYA	114.87														114.91	114.97														115.04	115.04																	
TÁVOLSÁG	-4.13														-2.13	0.00														2.78	2.79																	
TEREP	115.00	115.00	115.01												114.95	114.99	115.00	115.01	114.97	114.97	115.03												115.10												115.08	115.15	115.15	115.15

Ménes utca
0+050.00


M=1:100
Alapszint: 113.00 mBf.

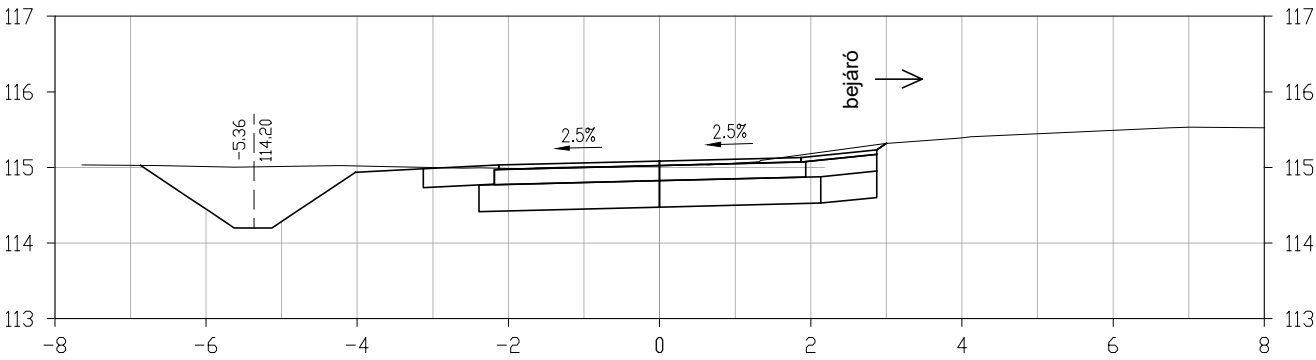

PÁLYA	114.98														115.03	115.09	115.13	115.23	115.32
TÁVOLSÁG	-3.13														-2.13	0.00	1.87	2.87	3.00
TEREP	115.03	115.03	115.00	115.02	115.01	114.99	114.99	115.00	115.01	115.03	115.04	115.08	115.32	115.39	115.52	115.53			

Ménes utca
0+075.00


M=1:100
Alapszint: 113.00 mBf.

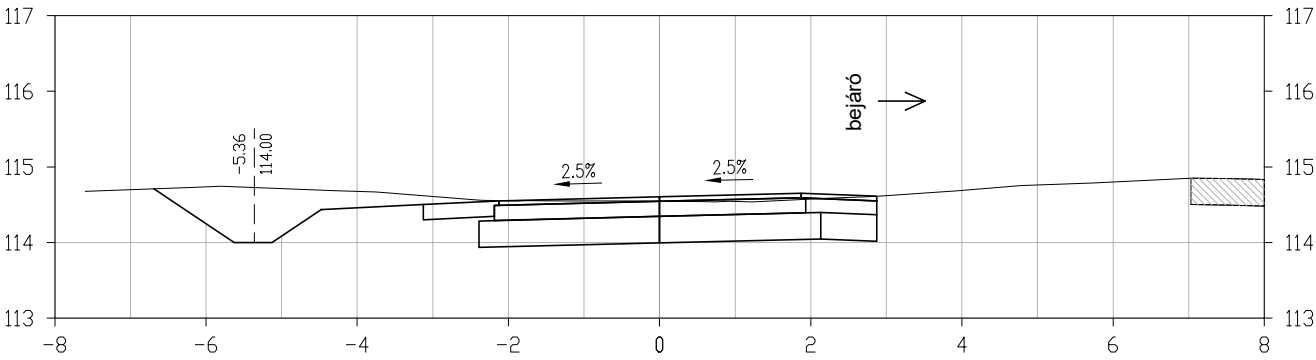


PÁLYA	114.63														114.55	114.60	114.65	114.61	114.61	
TÁVOLSÁG	-3.28														-2.13	0.00	1.87	2.87	2.87	
TEREP	114.68	114.74		114.68	114.67	114.56		114.55	114.55	114.54	114.54	114.54	114.59	114.61	114.69		114.75	114.79	114.85	114.83

Ménes utca
0+100.00

M=1:100
Alapszint: 113.00 mBf.

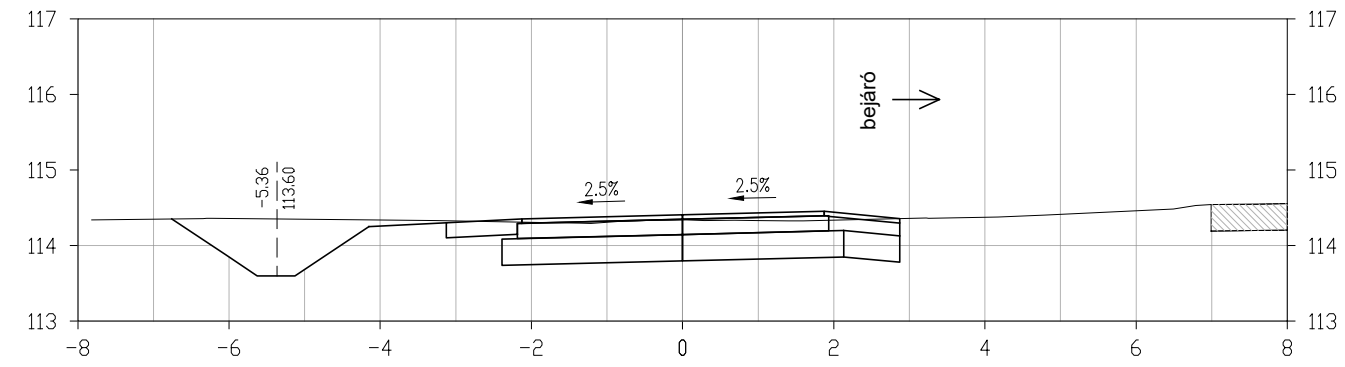[illegible]

TERVEZŐ:			
ADREDO-INFRASTRUKTÚRA TERVEZŐ ÉS MÉRNÖKI IRODA KFT. (6500 Baja, Ybl sétány 4. 3. em. 11. ajtó)			
MEGRENDELŐ:			
Bácsbokod Nagyközség Önkormányzata (6453 Bácsbokod, Gróf Széchenyi István utca 80.)			
PROJEKT MEGNEVEZÉSE:			
"Bácsbokod, Ménes utca (327 hrsz) szilárdburkolatú út kiépítésének megtervezése"			
TERVFÁZIS:		FELELŐS TERVEZŐ:	
KIVITELI TERVDOKUMENTÁCIÓ		 RUTAY PÉTER ISTVÁN 03-0809, 03-6534	
TERVLAP:		TÁRS TERVEZŐ:	
MINTAKERESZTSZELVÉNY		 ASZTALOS ZSOLT 03-0809, 03-6534	
TERV SZÁM:	RAJZ SZÁM:	MÉR ET ARÁ NY:	DÁTUM:
K-5.15/16_01/2025/01	U-005	1:50	2025. december
Jelen terv az AdReDo-Infrastruktúra Tervező és Mérnöki Iroda Kft. szellemi tulajdona, szerzői joggal védett.			

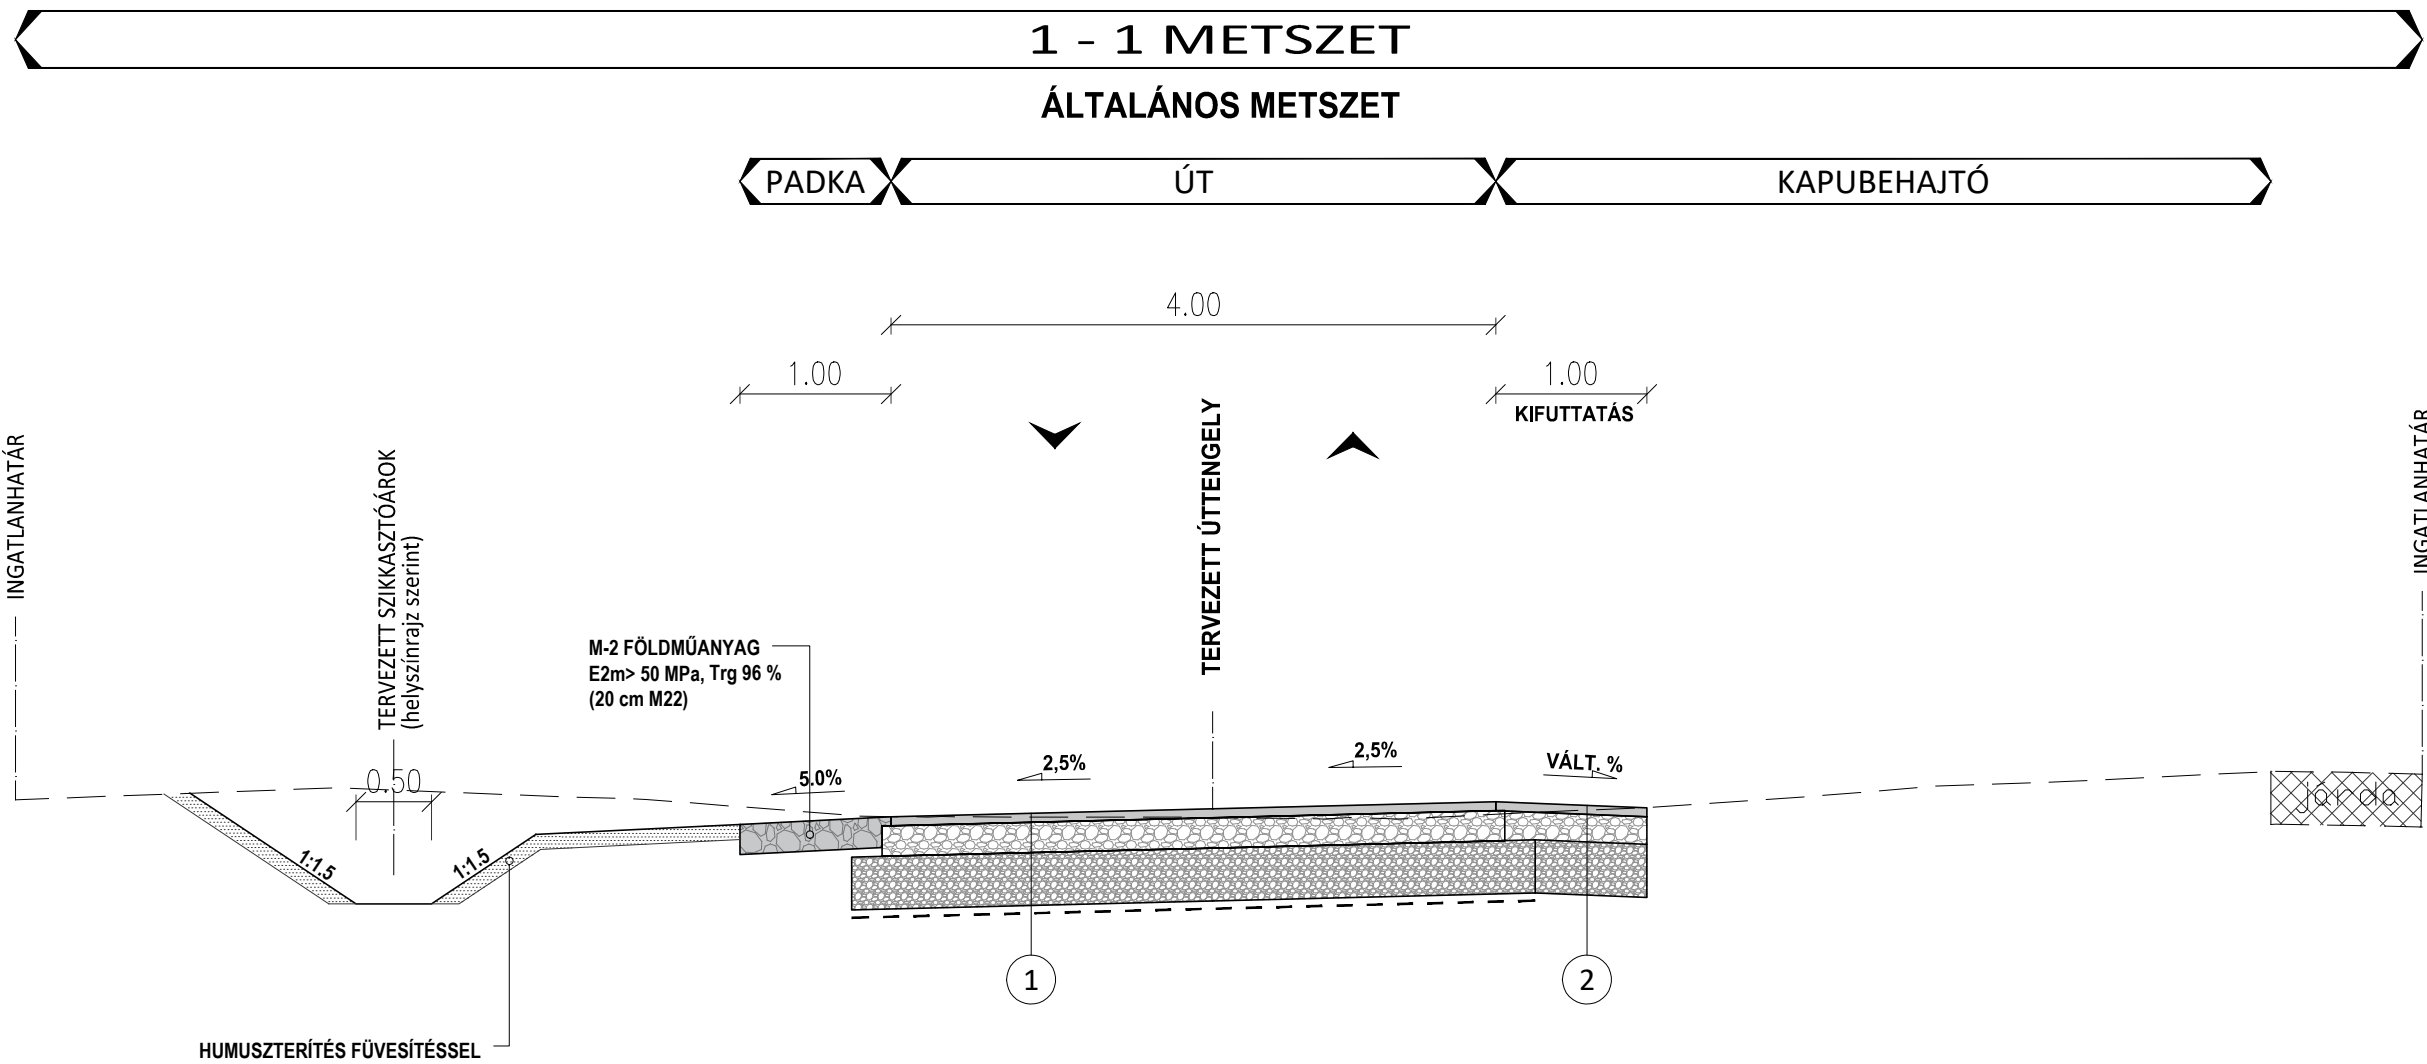

RÉTEGRENDEK:

1: ÚT	2: KAPUBEHAJTÓ
- 6 cm AC 16 alap-kopó (N)	- 6 cm AC 16 alap-kopó (N)
- 5 cm FZKA (0/22) útalap (kiékelés, E2/min.=95 MN/m2, Trg=min. 95%)	- 5 cm FZKA (0/22) útalap (kiékelés, E2/min.=95 MN/m2, Trg=min. 95%)
- 15 cm FZKA (0/45) útalap (Trg=min. 95%)	- 15 cm FZKA (0/45) útalap (Trg=min. 95%)
- 35 cm védőréteg - FZKA (0/63) (fagyvédő réteg, M-1 földműanyag, X-1 fagyálló, E2min.=60 MN/m², Trg=min. 95%)	- 35 cm védőréteg - FZKA (0/63) (fagyvédő réteg, M-1 földműanyag, X-1 fagyálló, E2min.=60 MN/m², Trg=min. 95%)
- Elválasztó geotextília (GRK4, szőtt, polipropilén, 220 g/m2 területi sűrűségű, szakítószilárdsága min. 45 kN/m legyen)	- humusztalan, tömörített altalaj , (E2min.= 40 MN/m², Trg 93 %)
- humusztalan, tömörített altalaj , (E2min.= 40 MN/m², Trg 93 %)	