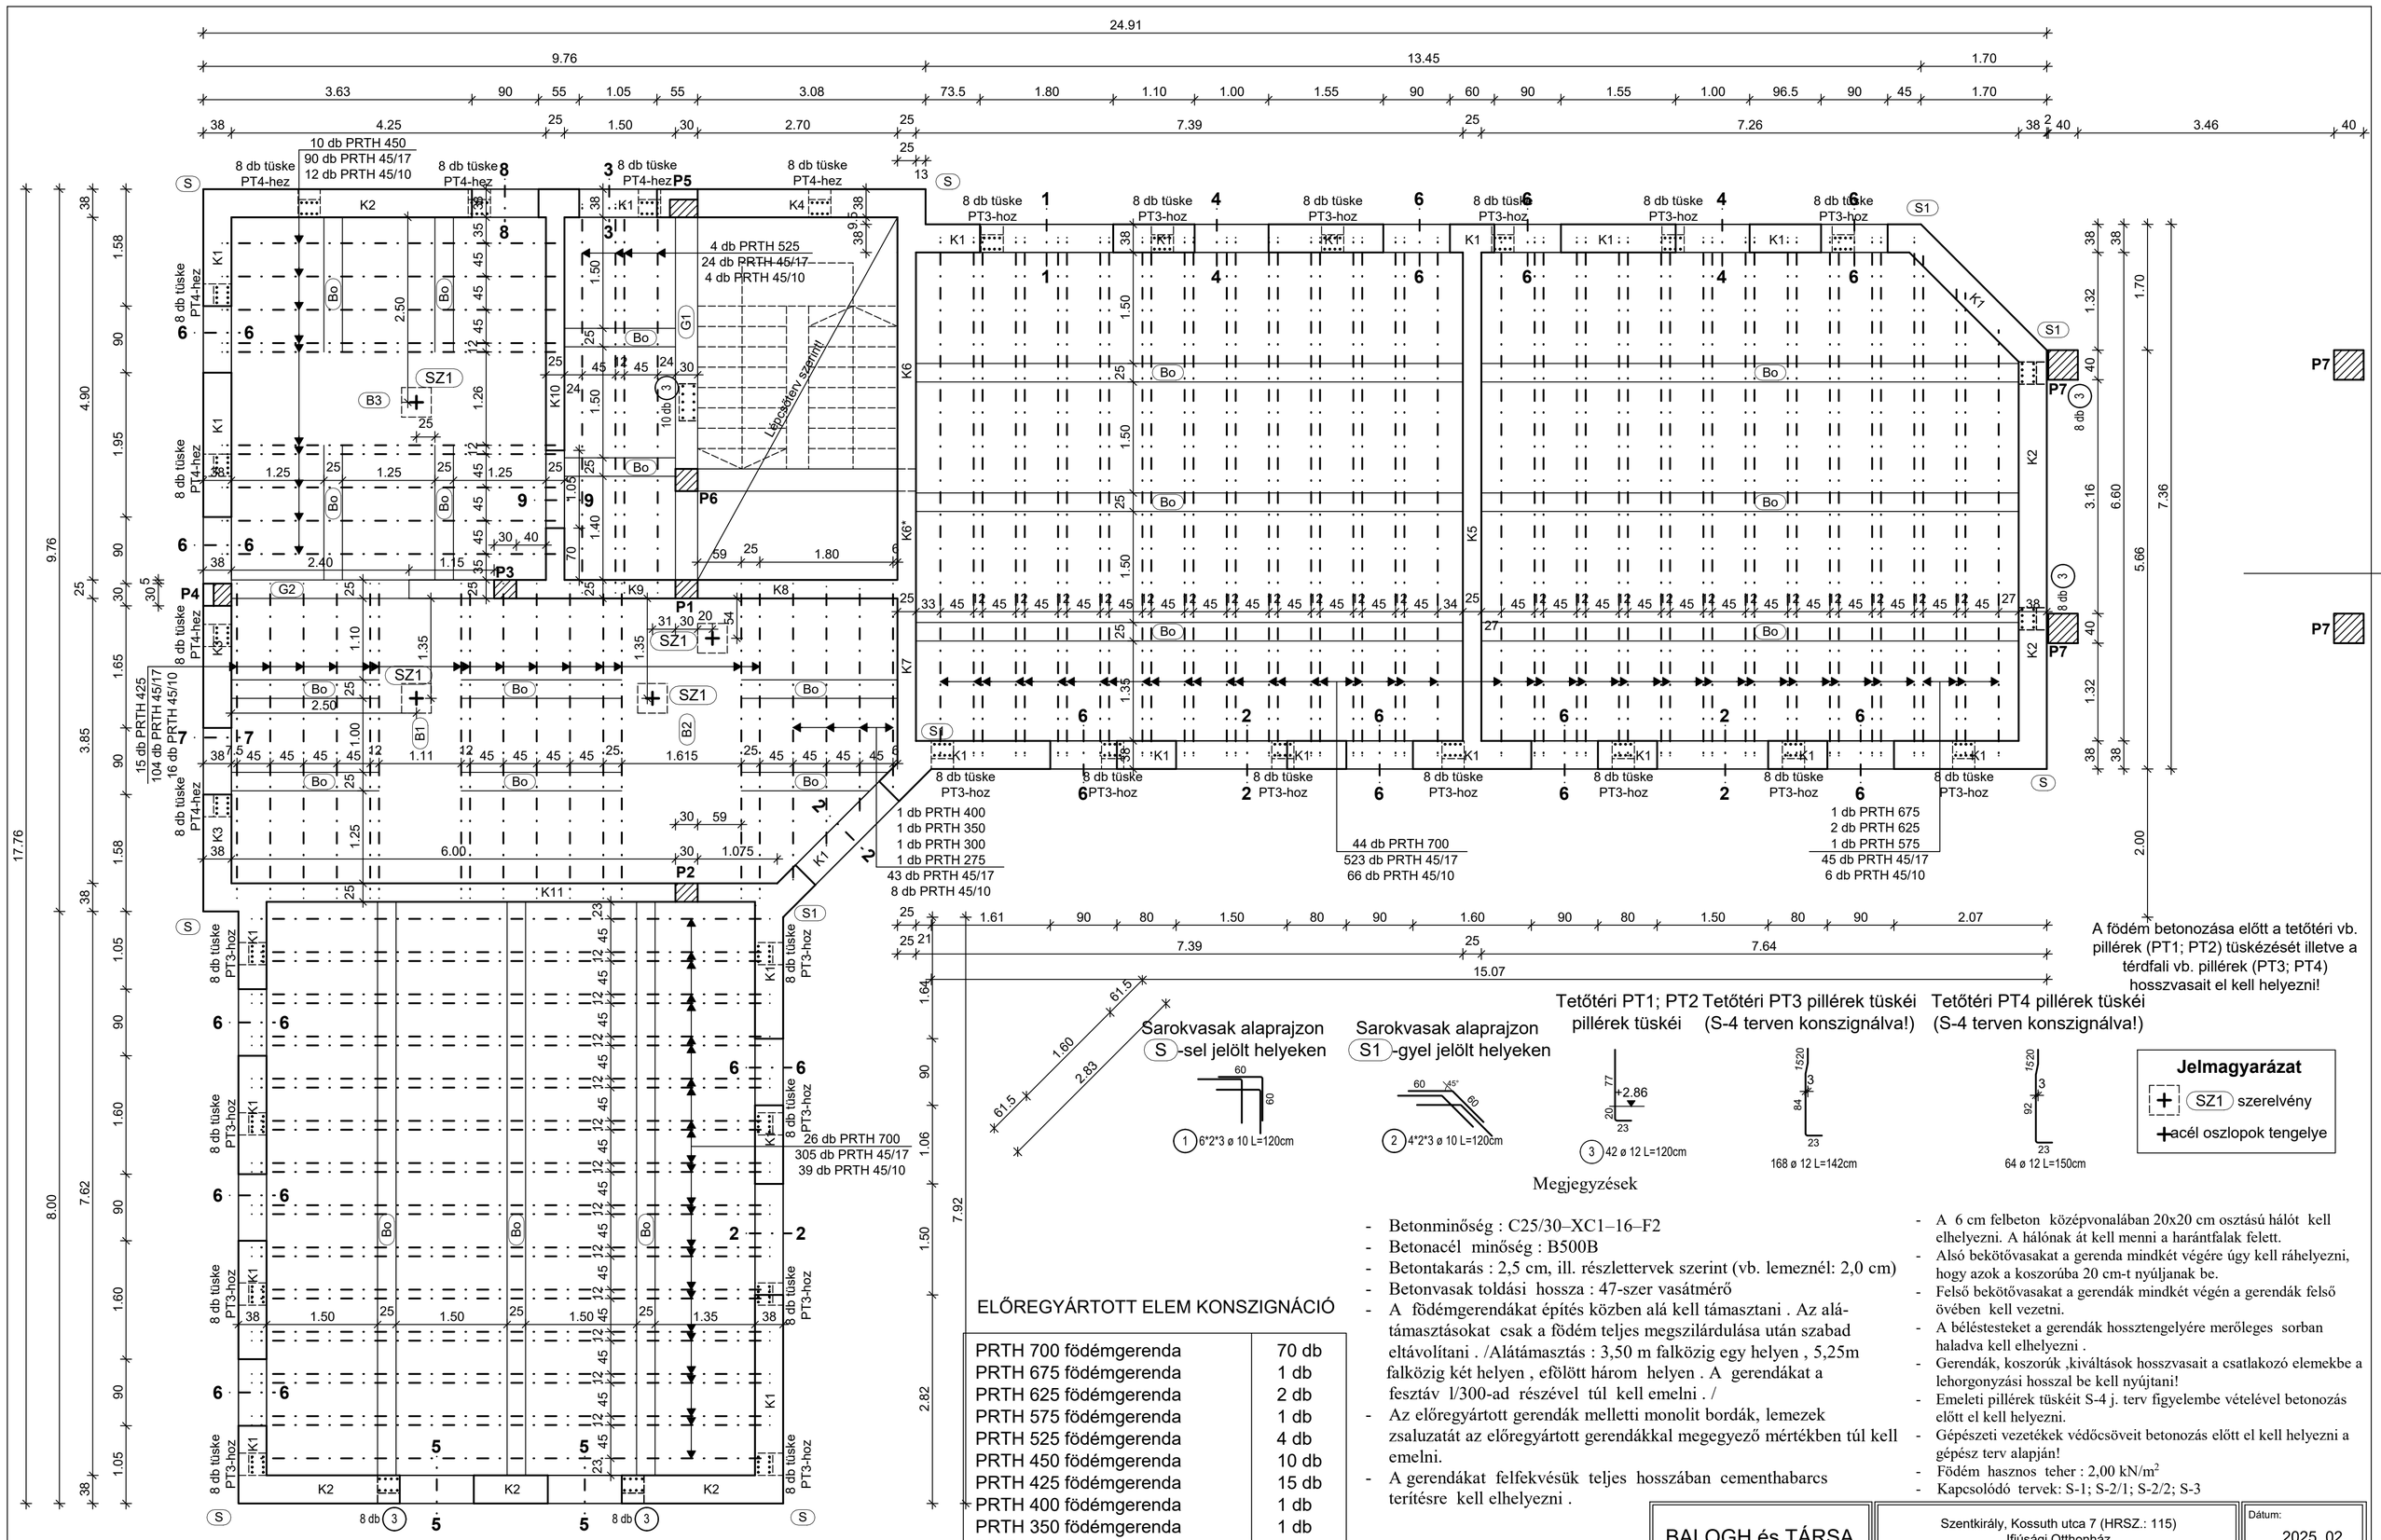

A födém betonozása előtt a tetőtéri vb. pillérek (PT1; PT2) tüskézését illetve a térdfali vb. pillérek (PT3; PT4) hosszvasait el kell helyezni!

ELŐREGYÁRTOTT ELEM KONSZIGNÁCIÓ

PRTH 700 födémgerenda	70 db
PRTH 675 födémgerenda	1 db
PRTH 625 födémgerenda	2 db
PRTH 575 födémgerenda	1 db
PRTH 525 födémgerenda	4 db
PRTH 450 födémgerenda	10 db
PRTH 425 födémgerenda	15 db
PRTH 400 födémgerenda	1 db
PRTH 350 födémgerenda	1 db
PRTH 300 födémgerenda	1 db
PRTH 275 födémgerenda	1 db
PRTH 45/17 béléselem	1134 db
PRTH 45/10 béléselem	151 db

Megjegyzések

- Betonminőség : C25/30–XC1–16–F2
- Betonacél minőség : B500B
- Betontakarás : 2,5 cm, ill. részlettervek szerint (vb. lemeznél: 2,0 cm)
- Betonvasak toldási hossza : 47-szer vasátmérő
- A födémgerendákat építés közben alá kell támasztani . Az alátámasztásokat csak a födém teljes megszilárdulása után szabad eltávolítani . /Alátámasztás : 3,50 m falközig egy helyen , 5,25m falközig két helyen , efölött három helyen . A gerendákat a fesztáv l/300-ad részével túl kell emelni . /
- Az előregyártott gerendák melletti monolit bordák, lemezek zsaluzatát az előregyártott gerendákkal megegyező mértékben túl kell emelni.
- A gerendákat felfekvésük teljes hosszában cementhabarcs terítésre kell elhelyezni .
- A 6 cm felbeton középvonalában 20x20 cm osztású hálót kell elhelyezni. A hálónak át kell menni a harántfalak felett.
- Alsó bekötővasakat a gerenda mindkét végére úgy kell ráhelyezni, hogy azok a koszorúba 20 cm-t nyúljanak be.
- Felső bekötővasakat a gerendák mindkét végén a gerendák felső övében kell vezetni.
- A béléstesteket a gerendák hossztengelyére merőleges sorban haladva kell elhelyezni .
- Gerendák, koszorúk ,kiváltások hosszvasait a csatlakozó elemekbe a lehorgonyzási hosszal be kell nyújtani!
- Emeleti pillérek tüskéit S-4 j. terv figyelembe vételével betonozás előtt el kell helyezni.
- Gépészeti vezetékek védőcsöveit betonozás előtt el kell helyezni a gépész terv alapján!
- Födém hasznos teher : 2,00 kN/m^2
- Kapcsolódó tervek: S-1; S-2/1; S-2/2; S-3

BALOGH és TÁRSA
MÉRNÖKI SZOLGÁLTATÓ BT.
baloghestsa@gmail.com
6000 KECSKEMÉT
Gázló u. 26 sz.
TEL.: 76/411-159

Szentkirály, Kossuth utca 7 (HRSZ.: 115)
Ifjúsági Otthonház

Földszint feletti födémterv

Tervező:
Balogh János /T / 03-0007/
Balogh Jánosné /T / 03-0008/

Társtervező:
ifj. Balogh János

Dátum: 2025. 02.

Lépték: M=1:50

Terület: 649 x 455

Rajzszám: **S - 2**