


ALAPRAJZ M = 1:25

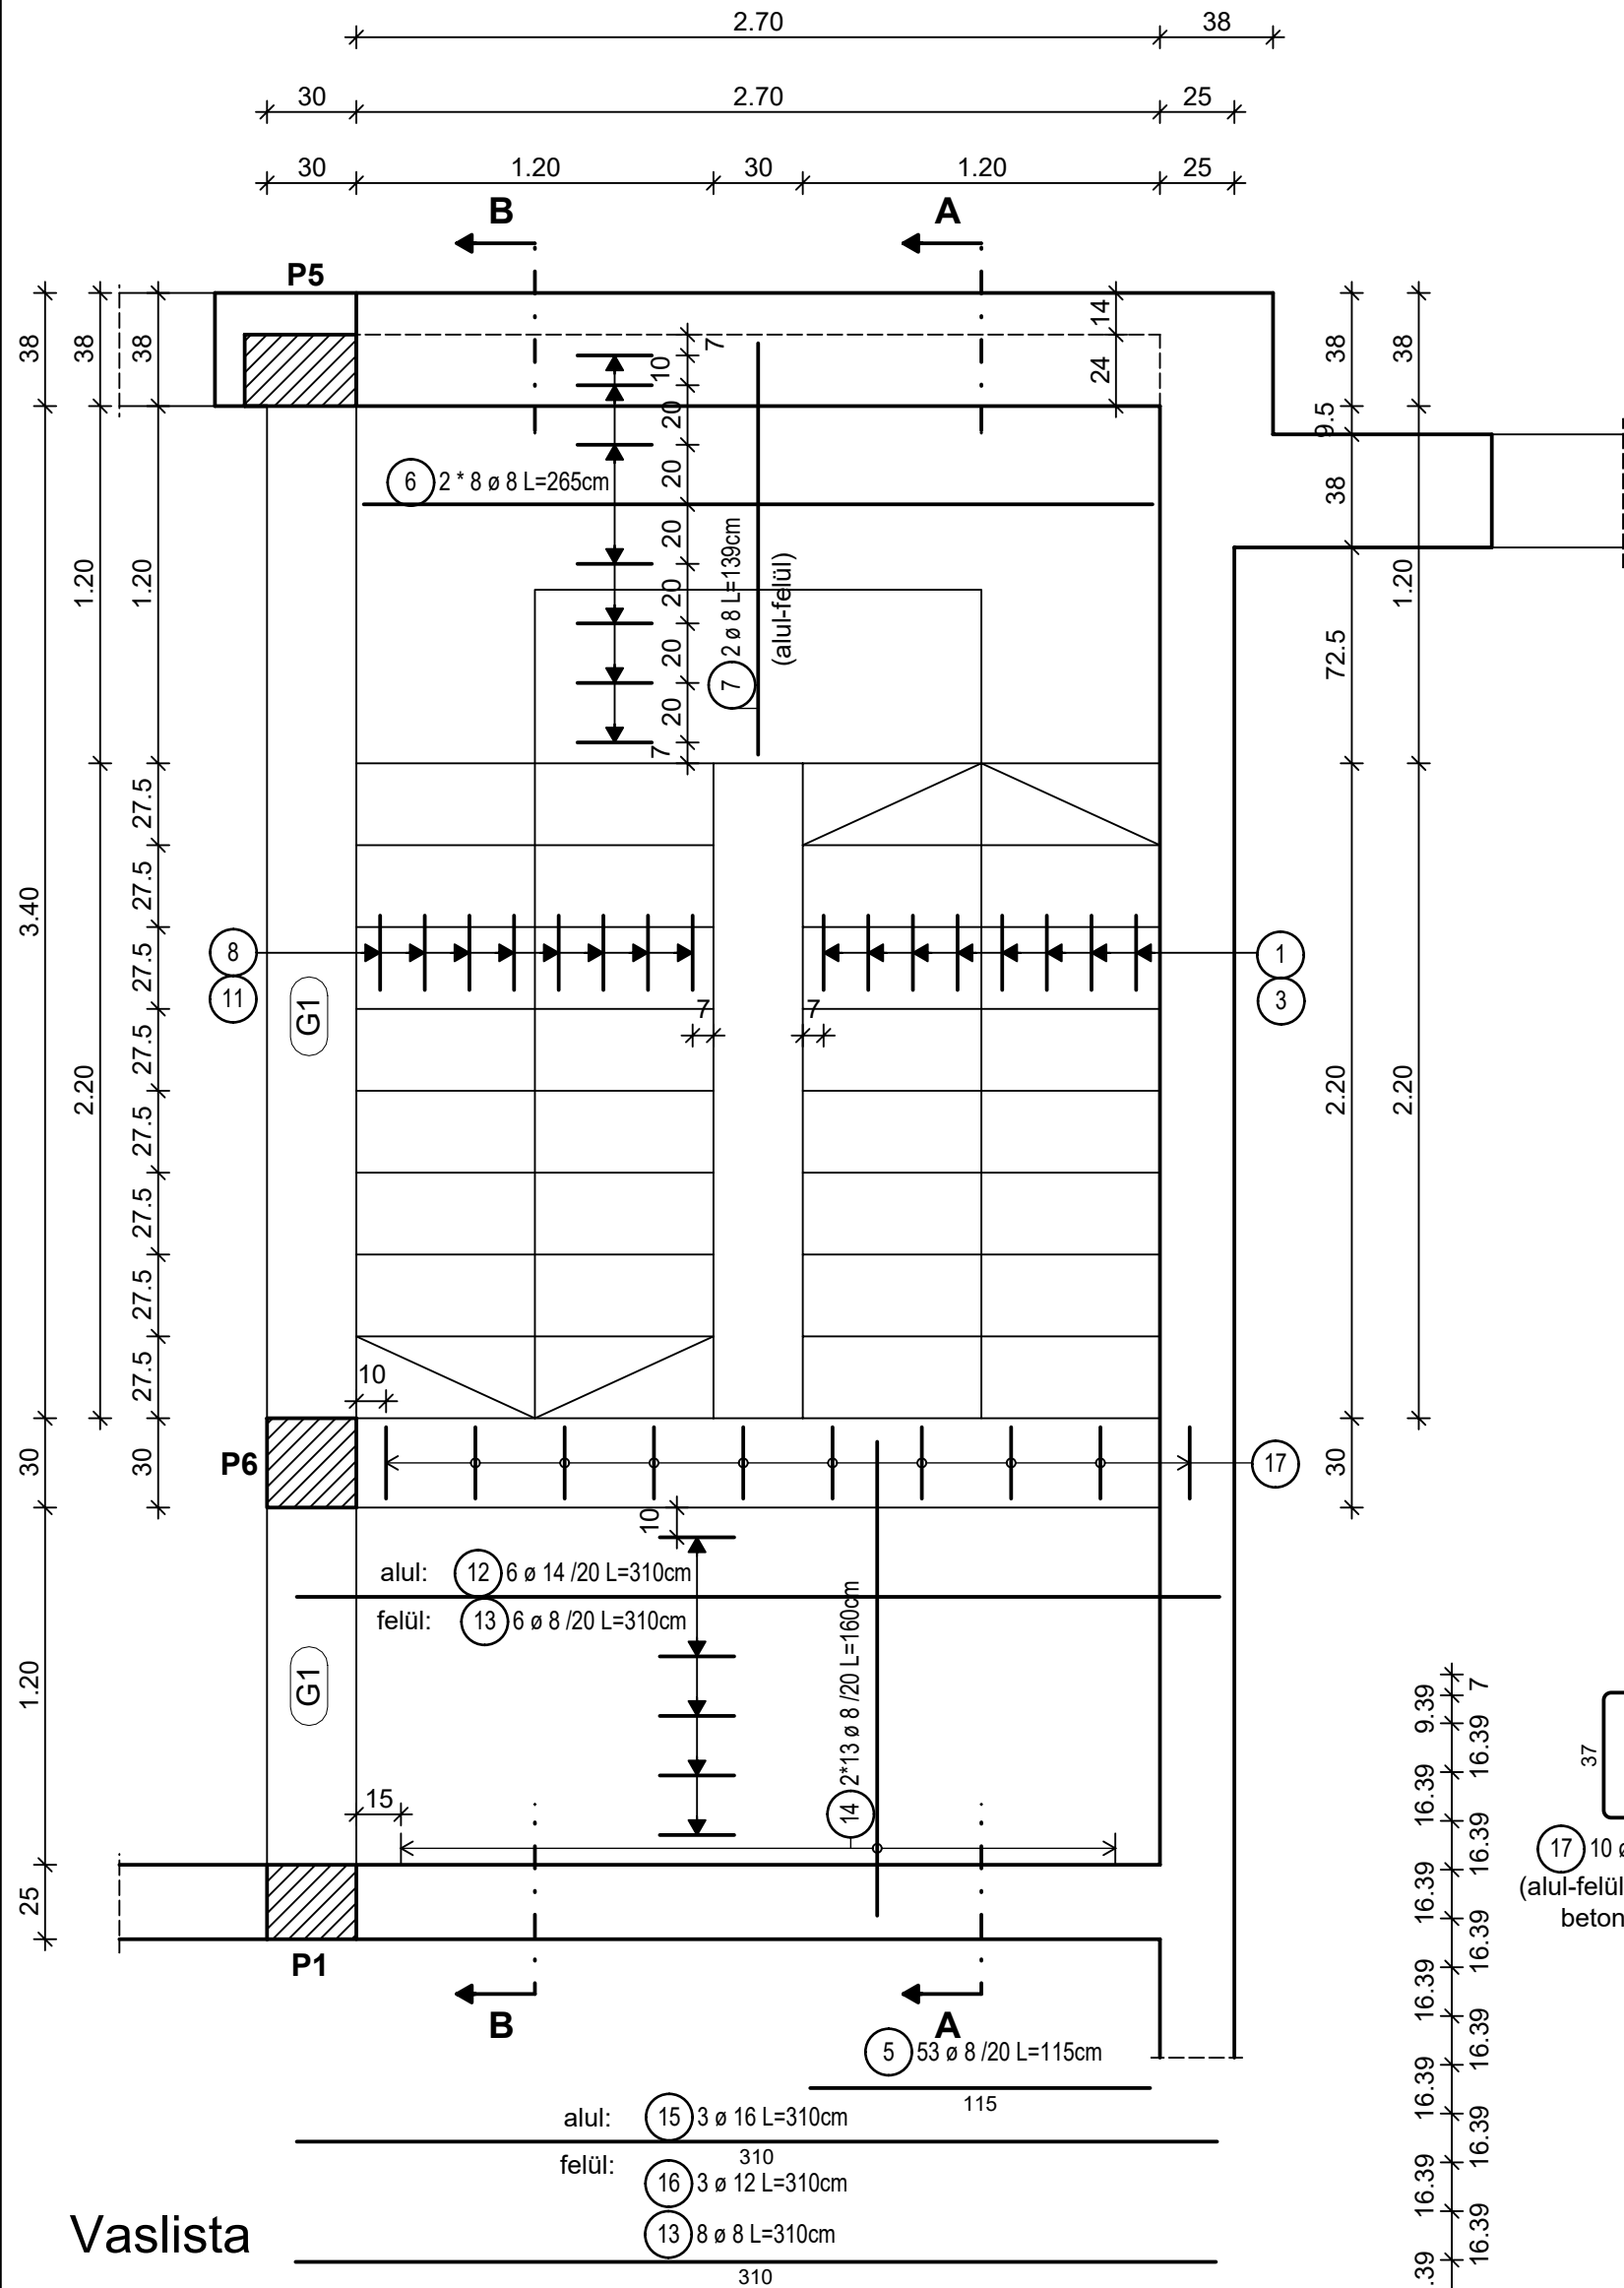

Vaslista

Poz.	db	o	Egyes hossz	Teljes hossz	Tömeg
		[mm]	[m]	[m]	[kg]
1	8	14	3.50	28.00	33.88
2	8	14	1.80	14.40	17.42
3	8	8	4.00	32.00	12.64
4	16	8	0.60	9.60	3.79
5	53	8	1.15	60.95	24.08
6	16	8	2.65	42.40	16.75
7	2	8	1.39	2.78	1.10
8	8	14	4.80	38.40	46.46
9	8	14	1.30	10.40	12.58
10	8	8	2.00	16.00	6.32
11	8	8	3.90	31.20	12.32
12	6	14	3.10	18.60	22.51
13	8	8	3.10	24.80	9.80
14	26	8	1.60	41.60	16.43
15	3	16	3.10	9.30	14.69
16	3	12	3.10	9.30	8.26
17	10	10	1.44	14.40	8.88

Teljes tömeg [kg] : 267.91


Megjegyzések

- Betonminőség: C25/30- χ C1-16-F2
- Betonacél minőség: B 500 B
- Betontakarás: 2,5 cm ill. részletrajzok szerint.
- Lépcső szerkesztése a homlok- és járólapon 2 cm burkolatvastagság figyelembevételével történt.
- Lépcső csatlakozó vasait a földem vasszerelésekor el kell helyezni!
- Betonvasak leszábása helyszíni méretvétel alapján történjen!
- Kapcsolódó tervek: S-1; S-2; S-2/1; S-2/2


BETONACÉL KIMUTATÁS ÁTMÉRŐNKÉNT

	Ø 8	Ø 10	Ø 12	Ø 14	Ø 16
Hossz [m]	261,33	14,40	9,30	109,80	9,30
Tömeg [kg / m]	0,395	0,617	0,888	1,210	1,580
Tömeg [kg]	103,23	8,88	8,26	132,86	14,69
Teljes tömeg [kg]	267,92				

A-A METSZET M = 1:25

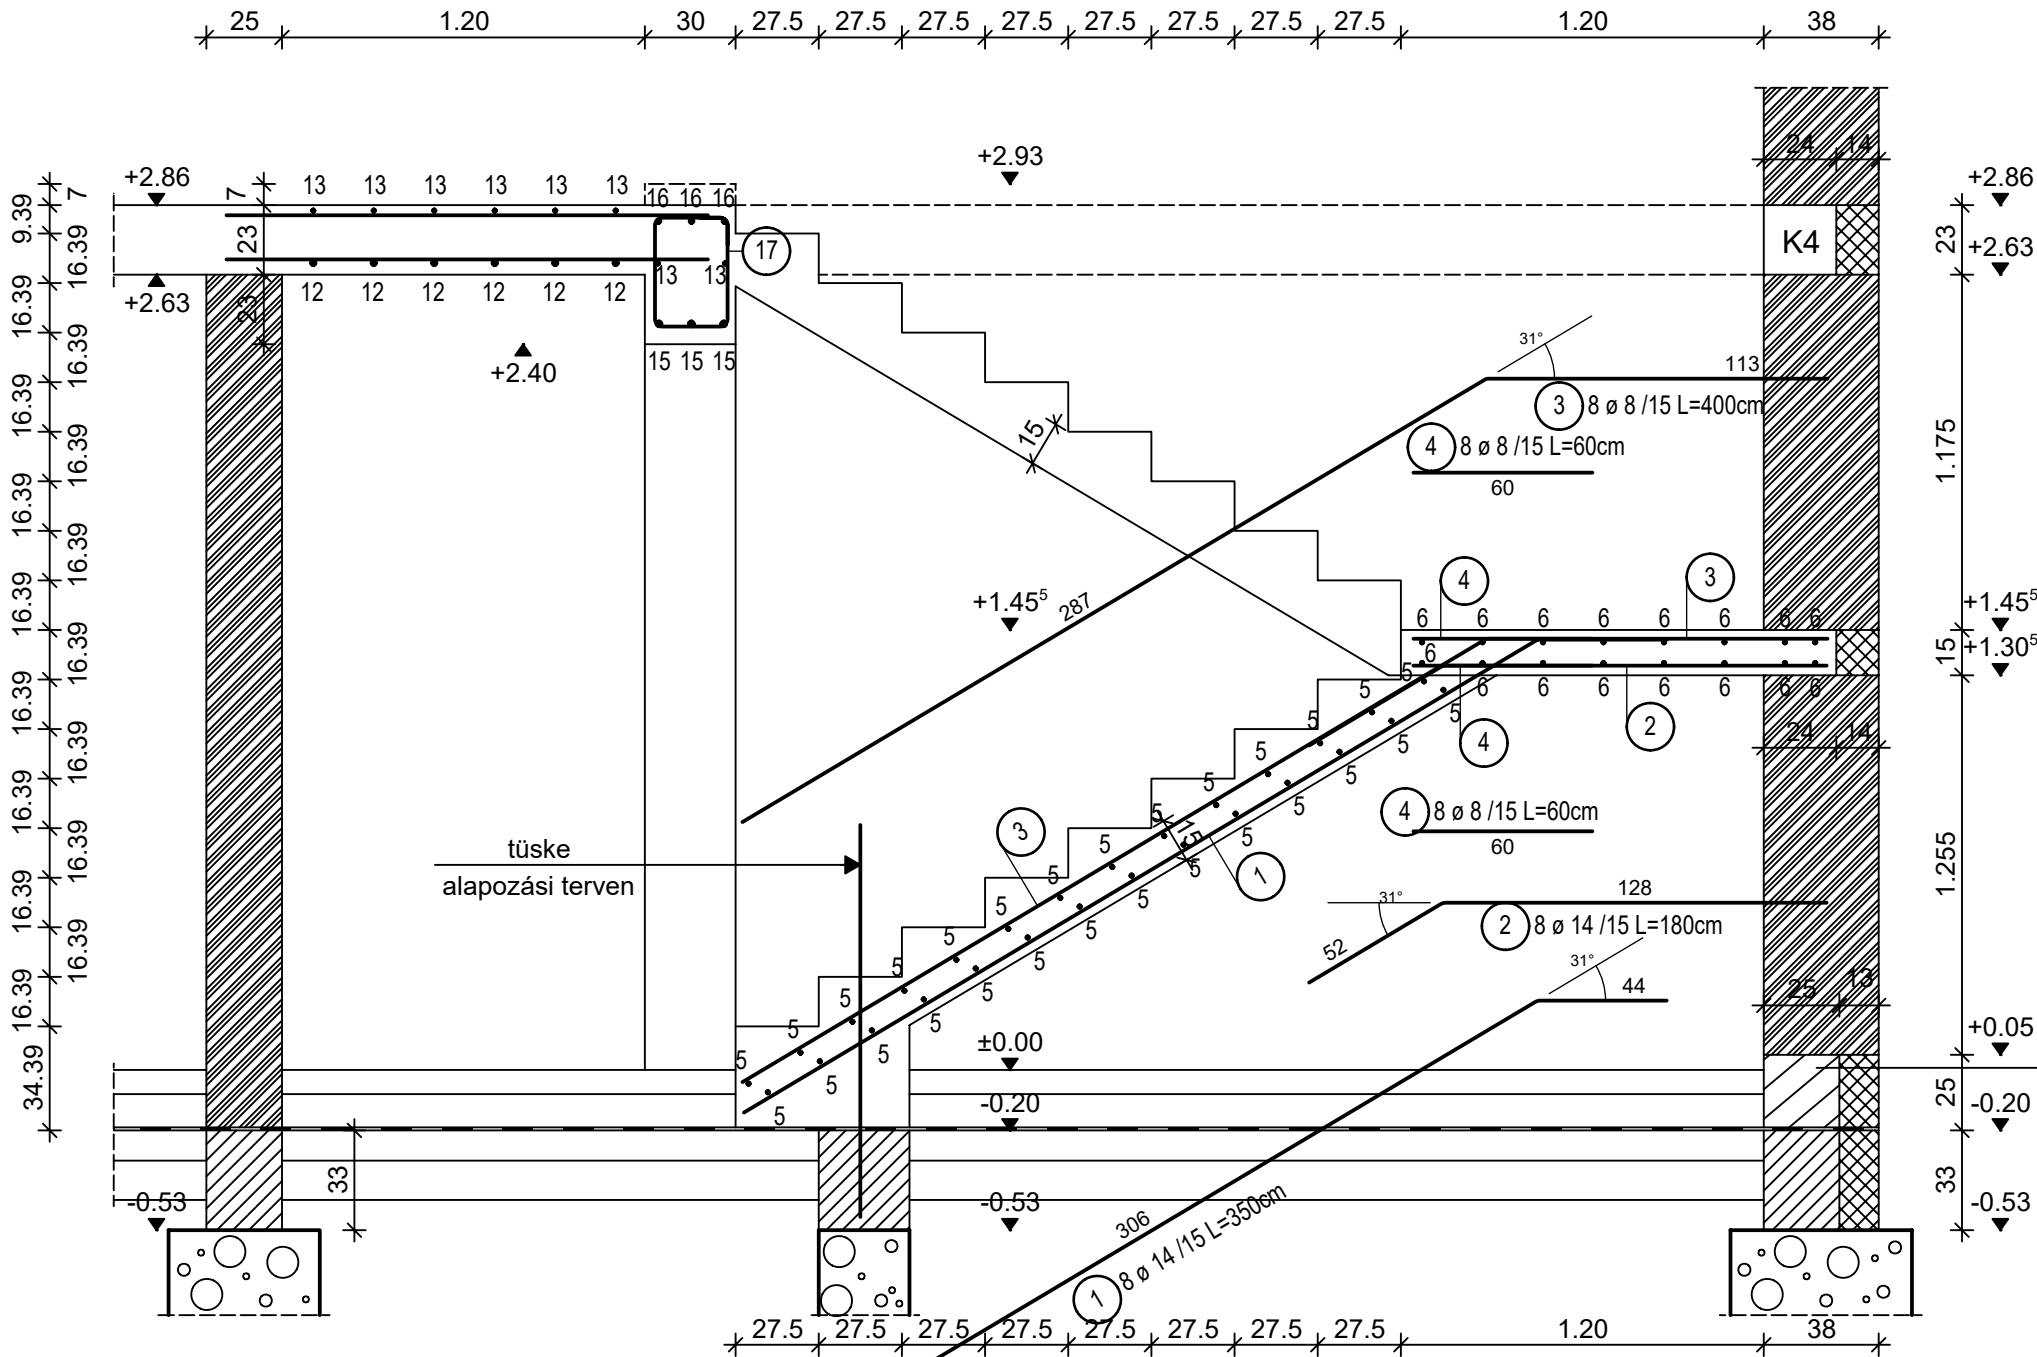

B-B METSZET M = 1:25

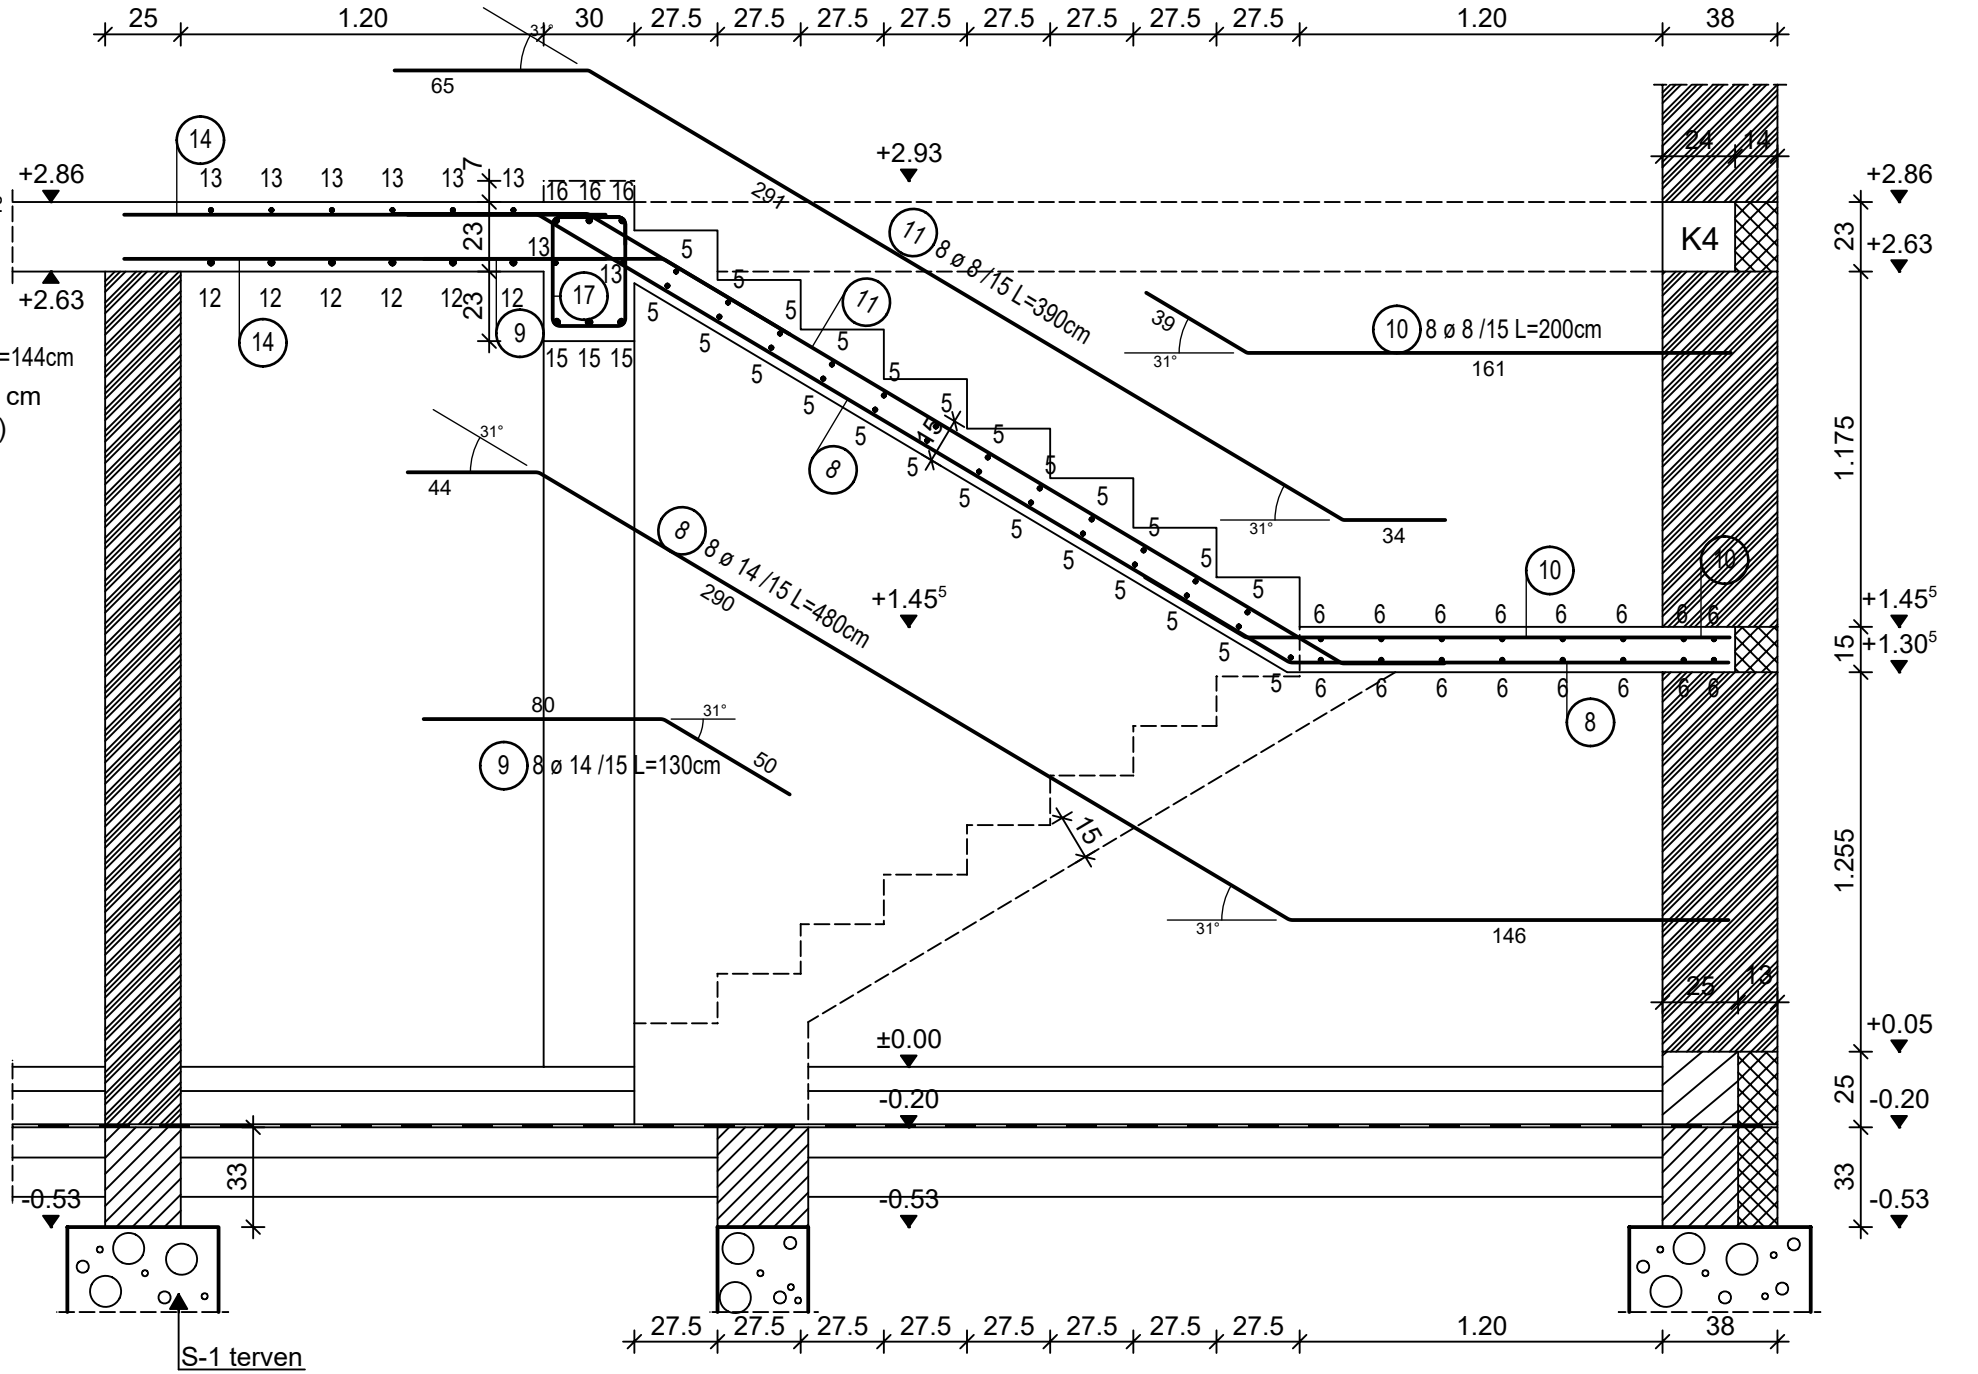

BALOGH és TÁRSA

MÉRNÖKI SZOLGÁLTATÓ BT.

baloghehsa@gmail.com

6000 KECSKEMÉT

Gázló u. 26 sz.

TEL.: 76/411-159

Szentkirály, Kossuth utca 7 (HRSZ.: 115)
Ifjúsági Otthonház

Vb. lépcső terve

Tervező:
Balogh János / T / 03-0007/
Balogh Jánosné / T / 03-0008/Társtervező:
ifj. Balogh János

Dátum:

2025. 02.

Lépték:

M=1:25

Terület:

507 x

454

Rajkszám:

S - 3