
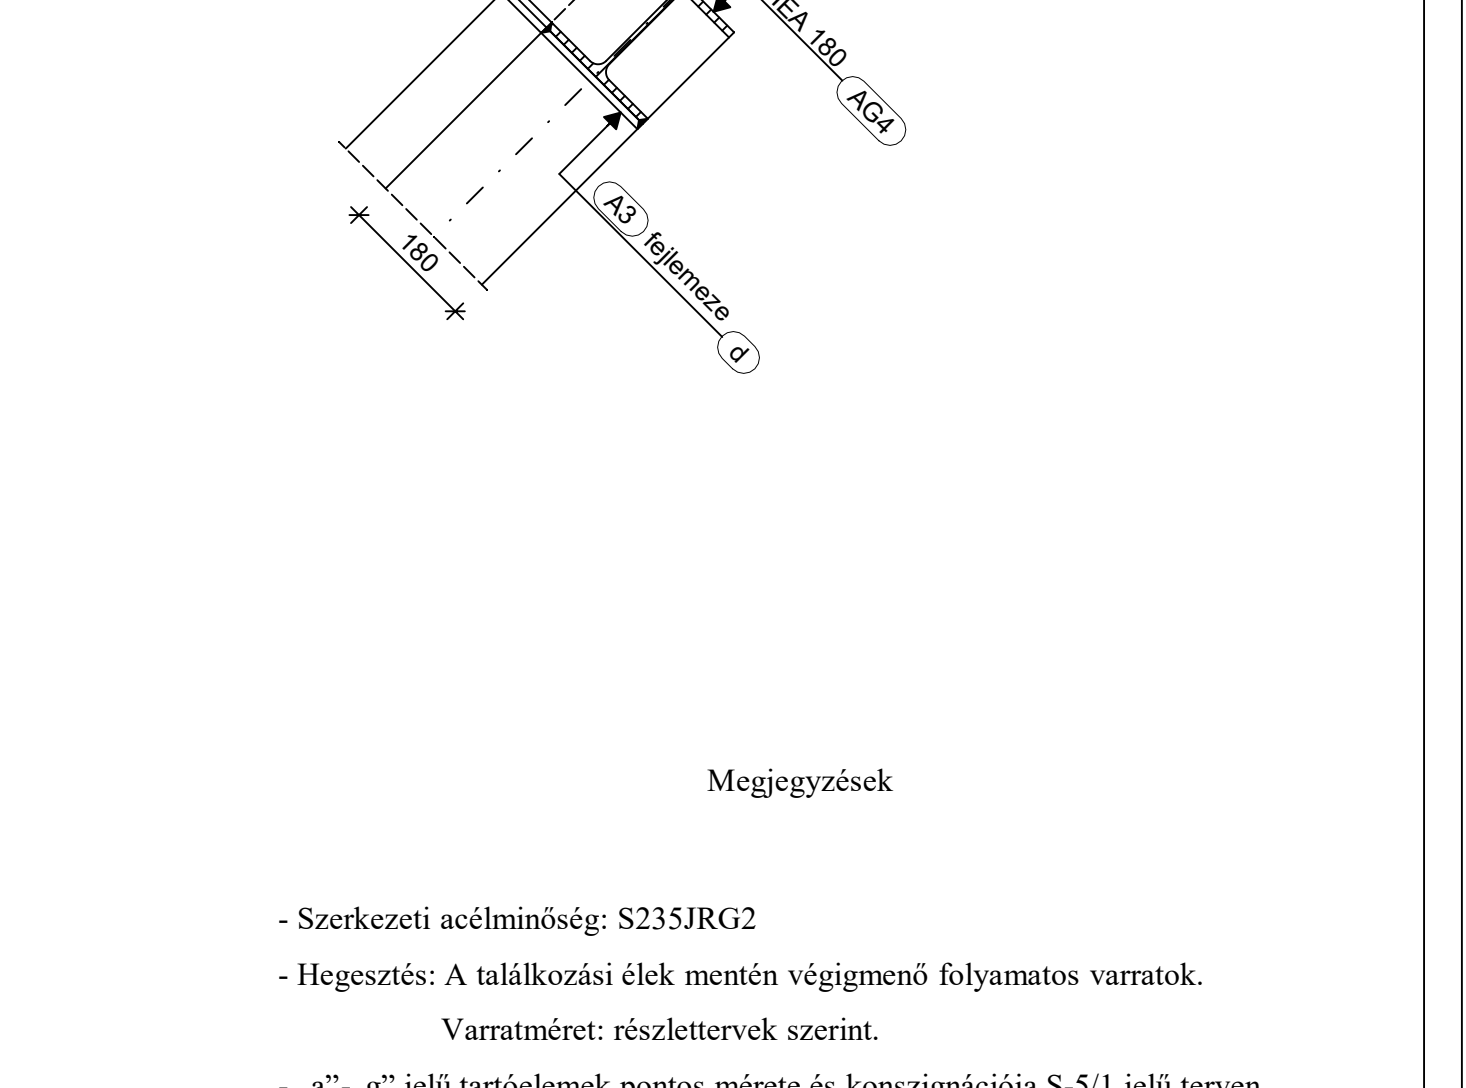
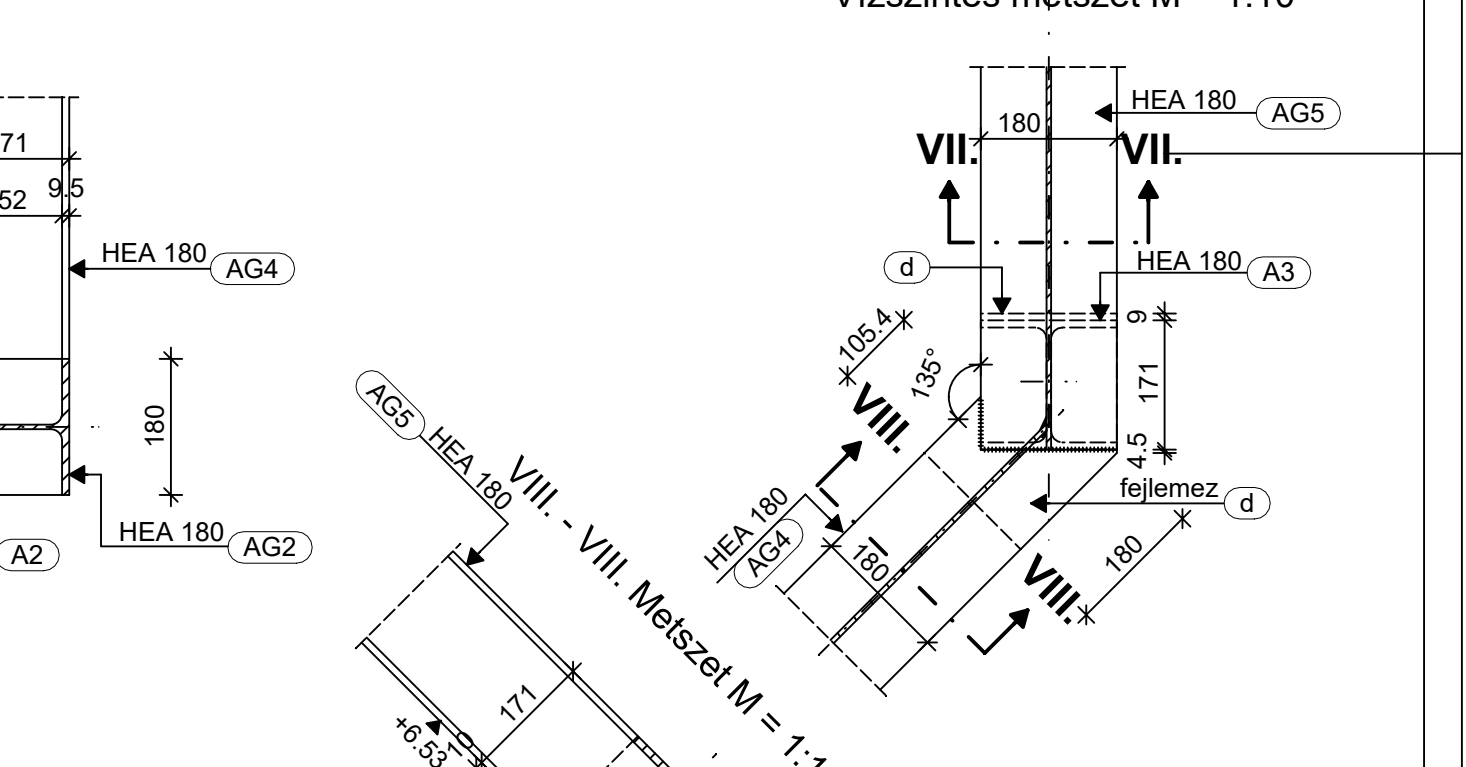


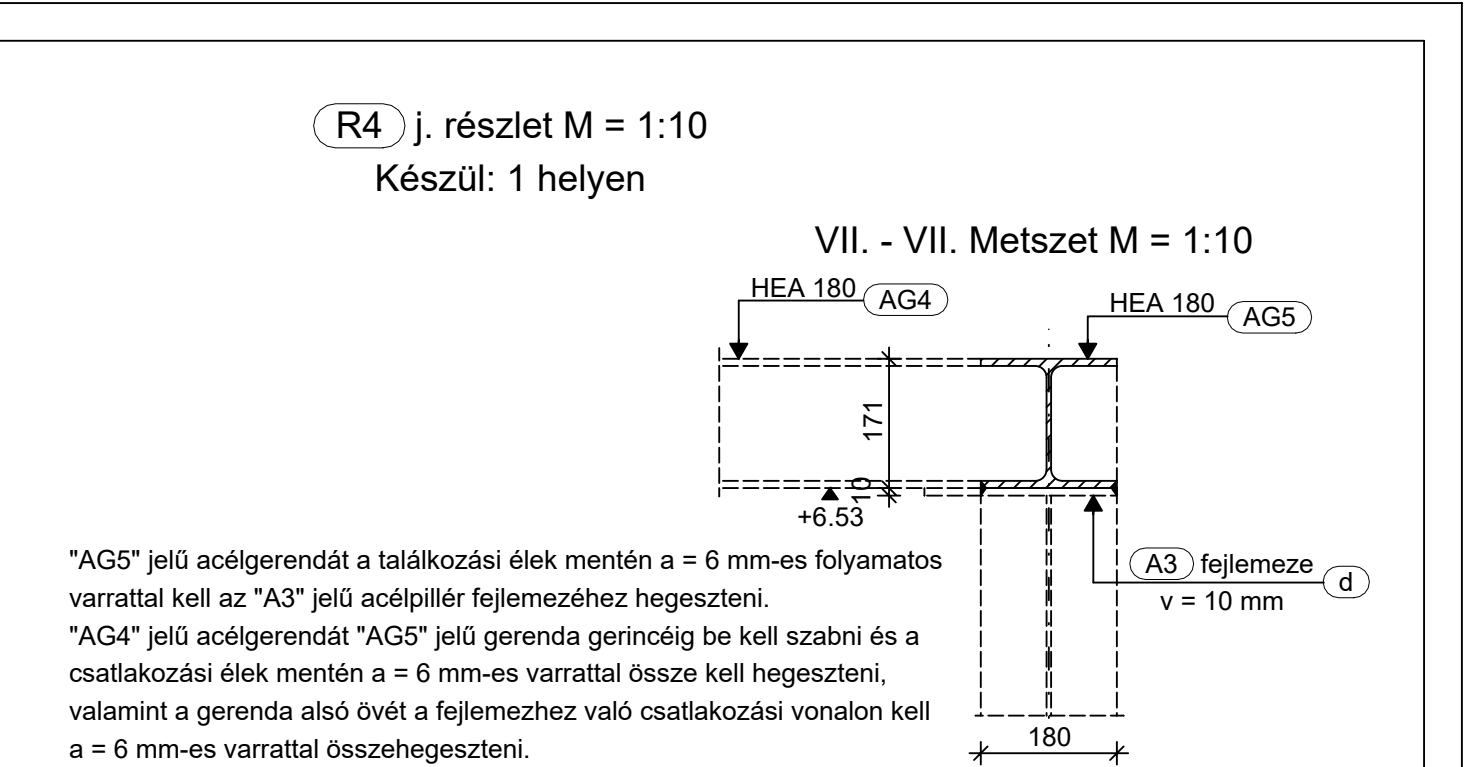

- Szerkezeti acélminőség: S235JR G2
- Hegesztés: A találkozási élek mentén végigmenő folyamatos varratok.
- Varratméret: részlettervek szerint.
- „a”, „g” jelű tartóelemek pontos mérete és konszignációja S-5/1 jelű terven található
- Kapcsolódó tervek: S-2; S-2/2; S-4; S-5/1