


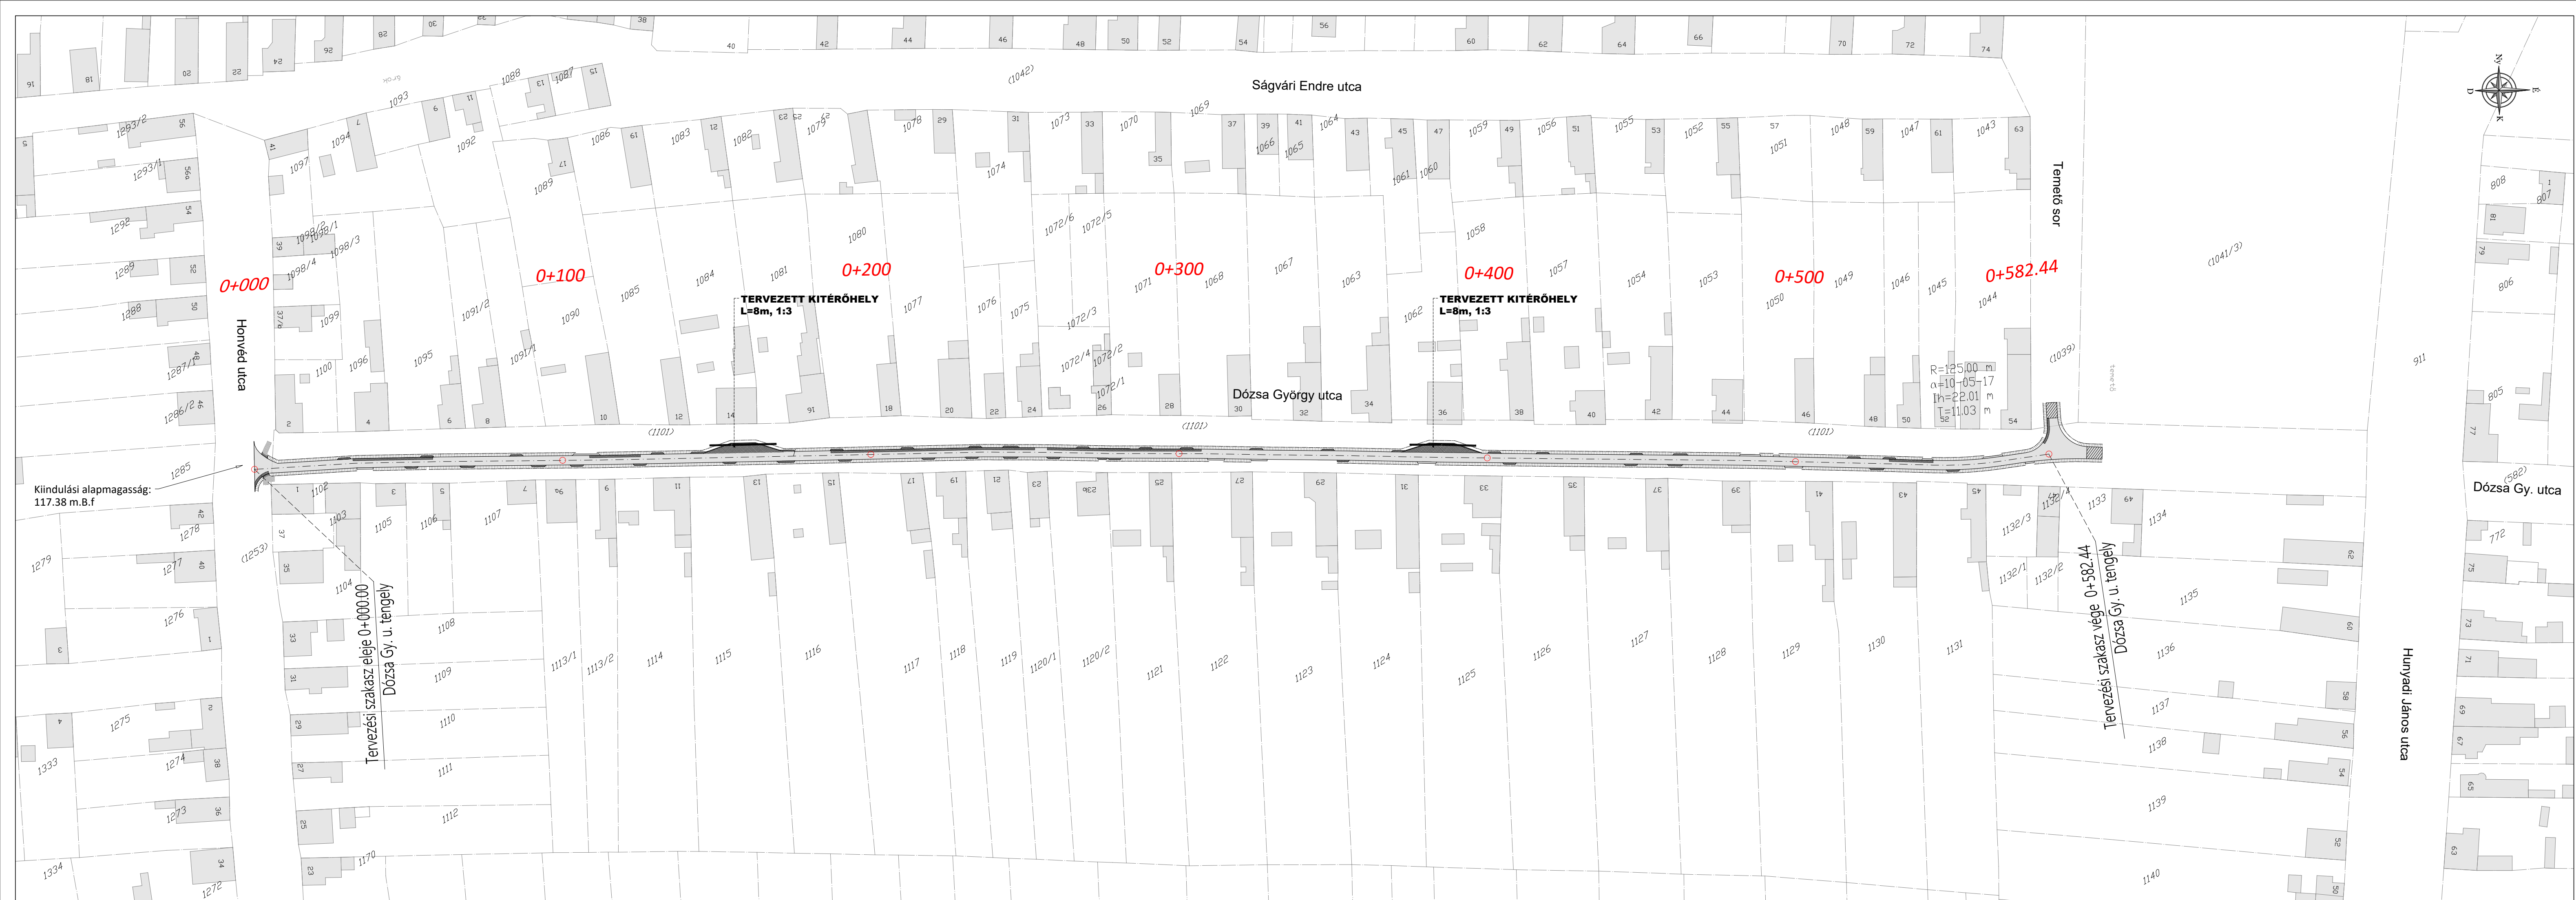

ADREDO-INFRASTRUKTÚRA TERVEZŐ ÉS MÉRNÖKI IRODA KFT. (6500 Baja, Ybl sétány 4. 3. em. 11. ajtó)			
Bácsbokod Nagyközség Önkormányzata (6453 Bácsbokod, Gróf Szechenyi István utca 80.)			
"Bácsbokod, Dózsa György utca burkolat-felújítás (2-49. házszámok között, Honvéd utca és Hunyadi János utca között)"			
TERVEZÉS KIVITELI TERVDOKUMENTÁCIÓ		FELÜLVÉNY TERVEZŐ RUTAY PÉTER ISTVÁN 03-0809; 03-6534	
TERVEZÉS ÁTNÉZETI HELYSZÍNRAJZ		TERVEZÉS ASZTALOS ZSOLT 03-0809; 03-6534	
TÖRZSOKTART K-5.15/17_03/2025/01	PROJEKT TARTALOM U-001	MÉRLET ARÁNY 1: 1000	DATUM 2025. június
Jelen terv az AdReDo-Infrastruktúra Tervező és Mérnöki Iroda Kft. szellemi tulajdonság, szerzői joggal védett.			