


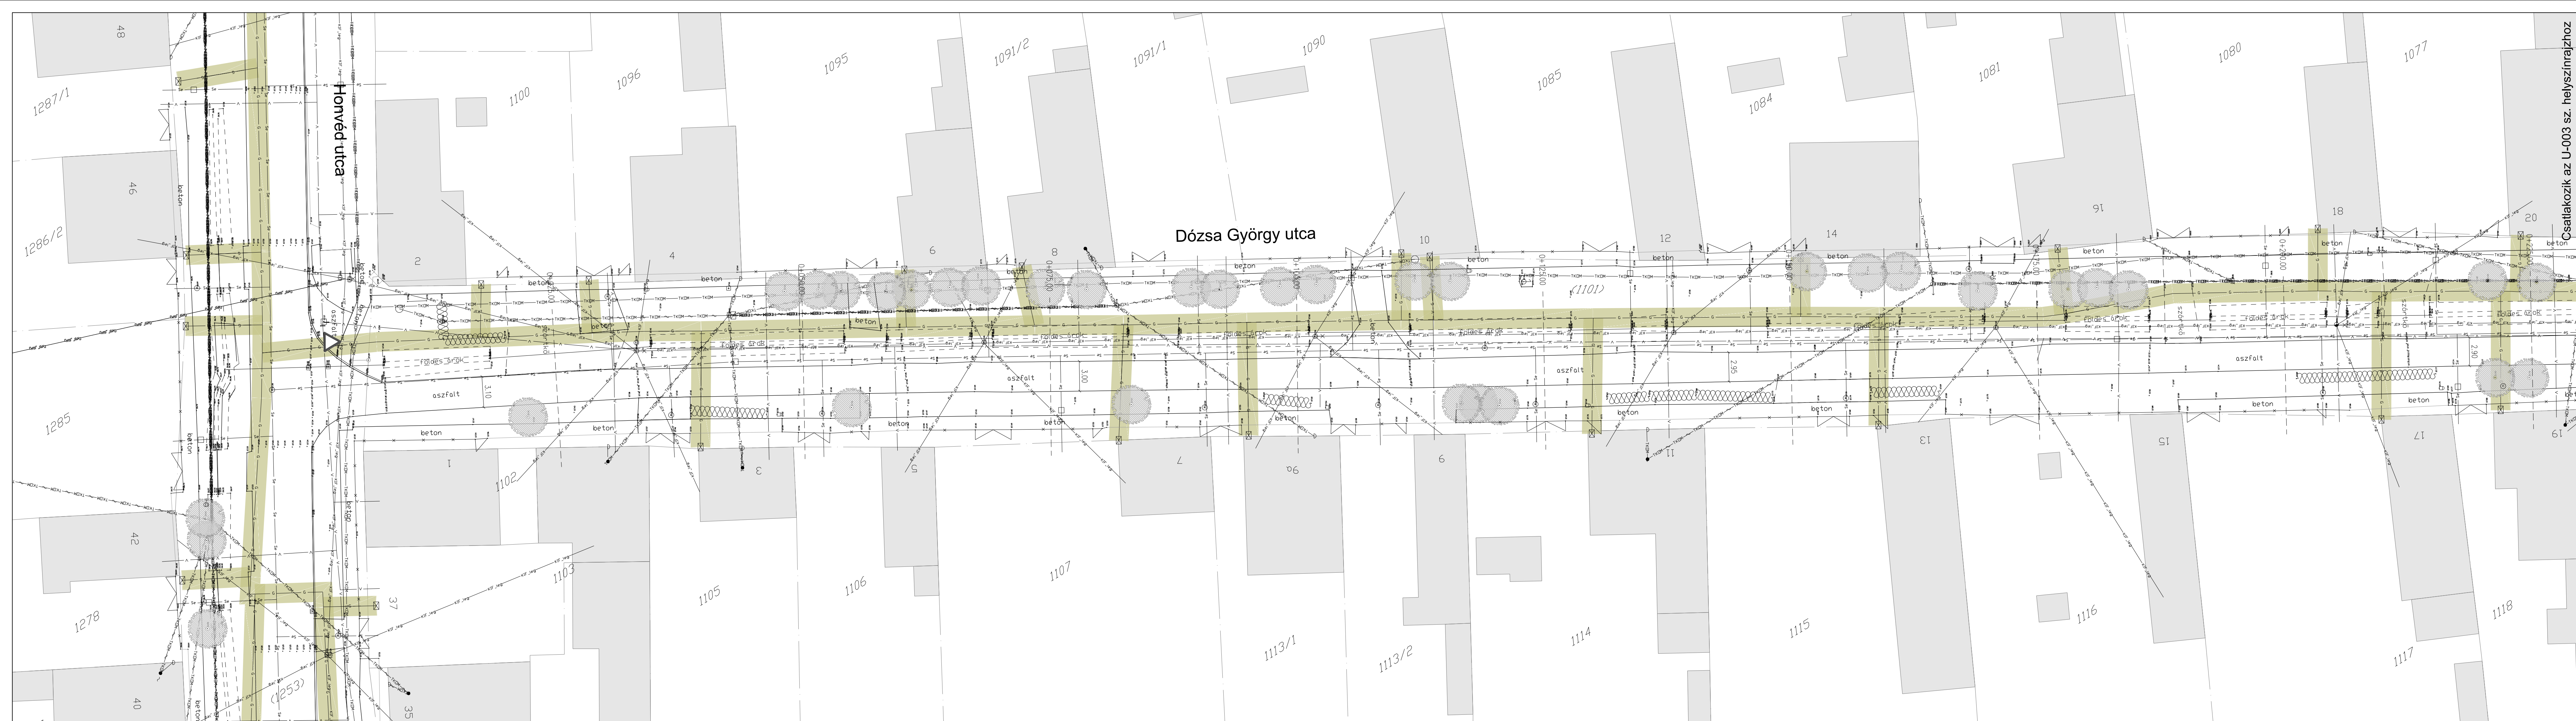

JELMAGYARAZAT:	
MEGLÉVŐ	
BURKOLATSZÉL	KÖZMŰOSZLOP FA
KERTÉSZ KAPUVAL	KÖZMŰOSZLOP VASBETON
ÉPÜLET	KÖZVILÁGÍTÁSI LÁMPA
TELEFON LÉGVezeték (Tarr Kft.)	ELEKTROMOS SZERKENY
TELEFON FÖLDKÁBEL (Magyar Telekom Nyrt.)	OSZLOPTRANSZFORMÁTORÁLLOMÁS
TELEFON LÉGVezeték (Magyar Telekom Nyrt.)	RÁCSOS VASOSZLOP
	TŰZCSAP FÖLD FELÜTTI
	TŰZCSAP FÖLD ALATTI
	KÖZIRPOLYO
GAZVEZETEK gáz Rólamunka Utáni övezettel	GAZSZAGLÓ
SZERNYVIZVEZETEK (Győrtelek)	AKNAPEDLAP
	VIZNYELŐ
ELEKTROMOS FÖLDKÁBEL Kábelcsatlakozó	FA
ELEKTROMOS FÖLDKÁBEL Kábelcsatlakozó	
ELEKTROMOS LÉGVezeték Kábelcsatlakozó	
ELEKTROMOS LÉGVezeték Kábelcsatlakozó	
VIZVEZETÉK RÉSZEK	
INGATLANHATÁR	KRESZ - TABLA

ADREDO-INFRASTRUKTÚRA
TERVEZŐ ÉS MÉRNÖKI IRODA KFT.
(6500 Baja, Ybl sétány 4. 3. em. 11. ajtó)

Bácsbokod Nagyközség Önkormányzata
(6453 Bácsbokod, Gróf Szechenyi István utca 80.)

"Bácsbokod, Dózsa György utca burkolat-felújítás
(2-49. házszaomok között, Honvéd utca és Hunyadi János utca között)"

KIVITELI TERVDOKUMENTÁCIÓ

FELMÉRÉSI HELYSZÍNRAJZ
(Dózsa György utca 2-18. sz. között)

RUTAY PÉTER ISTVÁN
02-8809 03-6534

ASZTALOS ZSOLT
02-8809 03-6534

K-5.15/17_03/2025/01

U-002

1: 250

2025. június

Jelen terv az AdReDo-Infrastruktúra Tervező és Mérnöki Iroda Kft. szellemi tulajdona, szerzői joggal védett.