


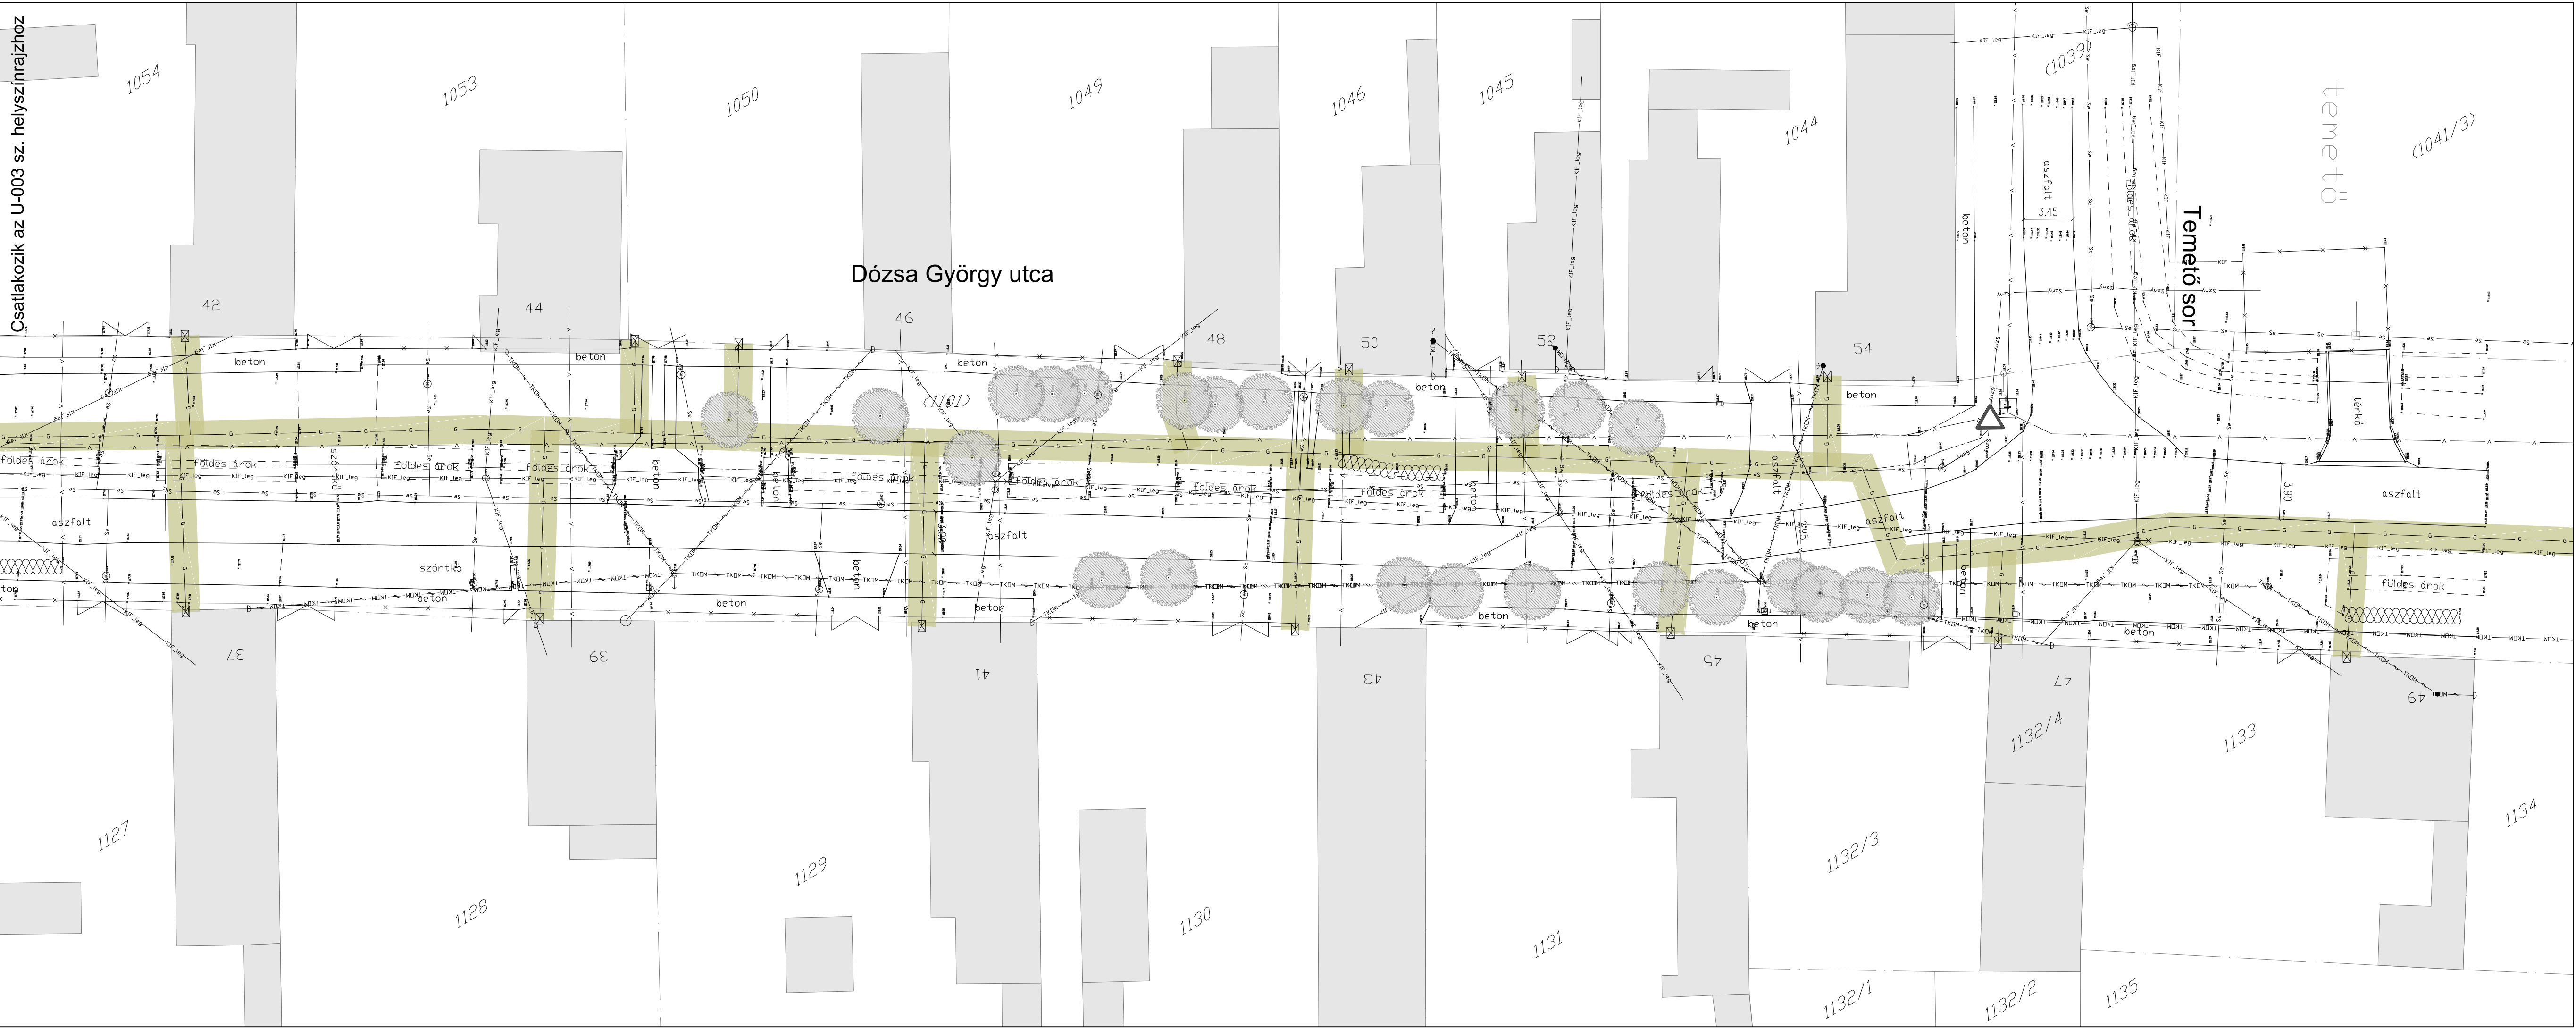

JELMAGYARÁZAT:

MEGLÉVŐ	
BURKOLATSZÉL	KÖZMŰOSZLOP FA
KERÍTÉS KAPUVAL	KÖZMŰOSZLOP VASBETON
ÉPÜLET	KÖZVILÁGÍTÁSI LÁMPA
TELEFON LÉGVÉZETÉK (Tarr Kft.)	ELEKTROMOS SZEKRÉNY
TELEFON FÖLDKÁBEL (Magyar Telekom Nyrt.)	OSZLOPTRANSZFORMÁTORÁLLOMÁS
TELEFON LÉGVÉZETÉK (Magyar Telekom Nyrt.)	RÁCSOS VASOSZLOP
	TŰZCSAP FÖLD FELETTI
	TŰZCSAP FÖLD ALATTI
	KÖZKIFOLYÓ
GÁZVEZETÉK gépi földmunka tilalmi övezettel	GÁZSZAGLÓ
SZENNYVÍZVEZETÉK (gravitációs)	AKNAFEDLAP
	VÍZNYELŐ
ELEKTROMOS FÖLDKÁBEL közföldszállítóg	
ELEKTROMOS FÖLDKÁBEL közföldszállítóg	FA
ELEKTROMOS LÉGVÉZETÉK közföldszállítóg	
ELEKTROMOS LÉGVÉZETÉK közföldszállítóg	
VÍZVEZETÉK	KRESZ - TÁBLA
RÉZSÓLAB	
INGATLANHATÁR	

ADREDO-INFRASTRUKTÚRA TERVEZŐ ÉS MÉRNÖKI IRODA KFT.
(6500 Baja, Ybl sétány 4. 3. em. 11. ajtó)

Bácsbokod Nagyközség Önkormányzata
(6453 Bácsbokod, Gróf Széchenyi István utca 80.)

**"Bácsbokod, Dózsa György utca burkolat-felújítás
(2-49. házsámok között, Honvéd utca és Hunyadi János utca között)"**

TERVEZŐ:	FELELŐS TERVEZŐ:
KIVITELI TERVDOKUMENTÁCIÓ	RUTAY PÉTER ISTVÁN 03-0809, 03-6534
TERVEZŐ:	TÁJÉKOZTATÓ:
FELMÉRÉSI HELYSZÍNRAJZ (Dózsa György utca 42.-54. sz. között)	ASZTALOS ZSOLT 03-0809, 03-6534
DOKUMENTÁCIÓ:	TERVEZÉSI DOKUMENTÁCIÓ:
K-5.15/17_03/2025/01	U-004
1: 250	2025. június

Jelen terv az AdReDo-Infrastruktúra Tervező és Mérnöki Iroda Kft. szellemi tulajdona, szerzői joggal védett.