


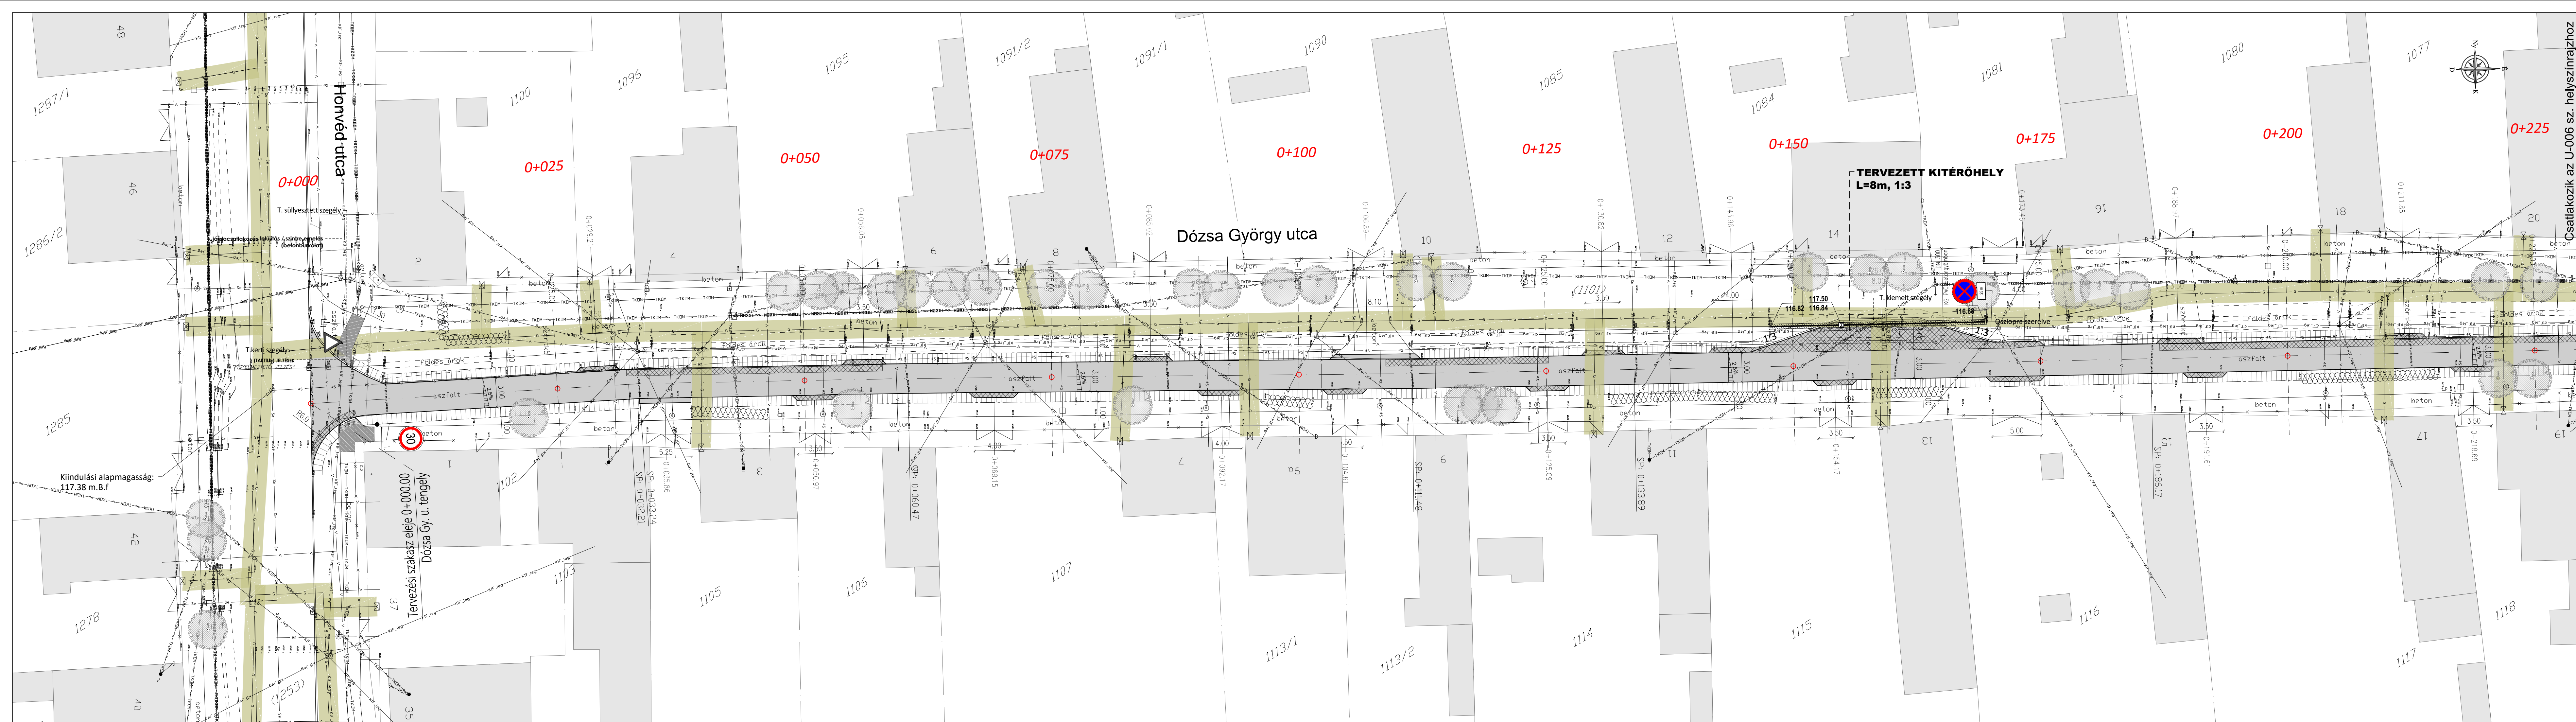

JELMAGYARÁZAT:	
MEGLÉVŐ	TERVEZETT
BURKOLATSZÉL	BURKOLATSZÉL
KERTÉSI KAPUVAL	BURKOLAT - ASZFALT
ÉPÜLET	BURKOLAT - ASZFALT (40mm phoszerkeres)
TELEFON LÉGVÉZETÉK (Tarr Kft.)	BURKOLAT - BETON
TELEFON FÖLDKÁBEL (Magyar Telekom Nyrt.)	ASZFALT KOPÓRÉTEG KIFUTATÁS
TELEFON LÉGVÉZETÉK (Magyar Telekom Nyrt.)	VÁLT. VASTAGSÁGÚ BURKOLATMÁSSAL
GAZVÉZETÉK g/g Róhmanna Uhlsmi övezet	STABILIZÁLT PADKA
SZERNYVÍZVÉZETÉK (Gruddiada)	ÁTERESZ
ELEKTROMOS FÖLDKÁBEL Kábelcsatlakozás	KIEMELT SZÉREGLY
ELEKTROMOS FÖLDKÁBEL Kábelcsatlakozás	SÜLLYESZTETT SZÉREGLY
ELEKTROMOS LÉGVÉZETÉK Kábelcsatlakozás	KERTI SZÉREGLY
ELEKTROMOS LÉGVÉZETÉK Kábelcsatlakozás	ÖTRENDEL
VÍZVÉZETÉK RÉSZÖLÁB	LEÍTESÉSVIZONYOK
INGATLANHATÁR	KRESZ - TÁBLA

ADREDO-INFRASTRUKTÚRA
TERVEZŐ ÉS MÉRNÖKI IRODA KFT.
(6500 Baja, Ybl sétány 4. 3. em. 11. ajtó)



Bácsbokod Nagyközség Önkormányzata
(6453 Bácsbokod, Gróf Széchenyi István utca 80.)

"Bácsbokod, Dózsa György utca burkolat-felújítás
(2-49. házsámok között, Honvéd utca és Hunyadi János utca között)"

TERVEZŐ	TERVEZŐ	TERVEZŐ	TERVEZŐ
KIVITELI TERVDOKUMENTÁCIÓ	RUTAY PÉTER ISTVÁN	ASZTALOS ZSÓLT	ASZTALOS ZSÓLT
RÉSZLETES HELYSZÍNRAJZ	03-0809, 03-0809	03-0809, 03-0809	03-0809, 03-0809
(0+000 - 0+225 km sz. között)			
K-5.15/17_03/2025/01	U-005	1: 250	2025. június

Jelen terv az AdReDo-Infrastruktúra Tervező és Mérnöki Iroda Kft. szellemi tulajdona, szerzői joggal védett.