


Csatlakozik az U-005 sz. helyszínrajzhoz

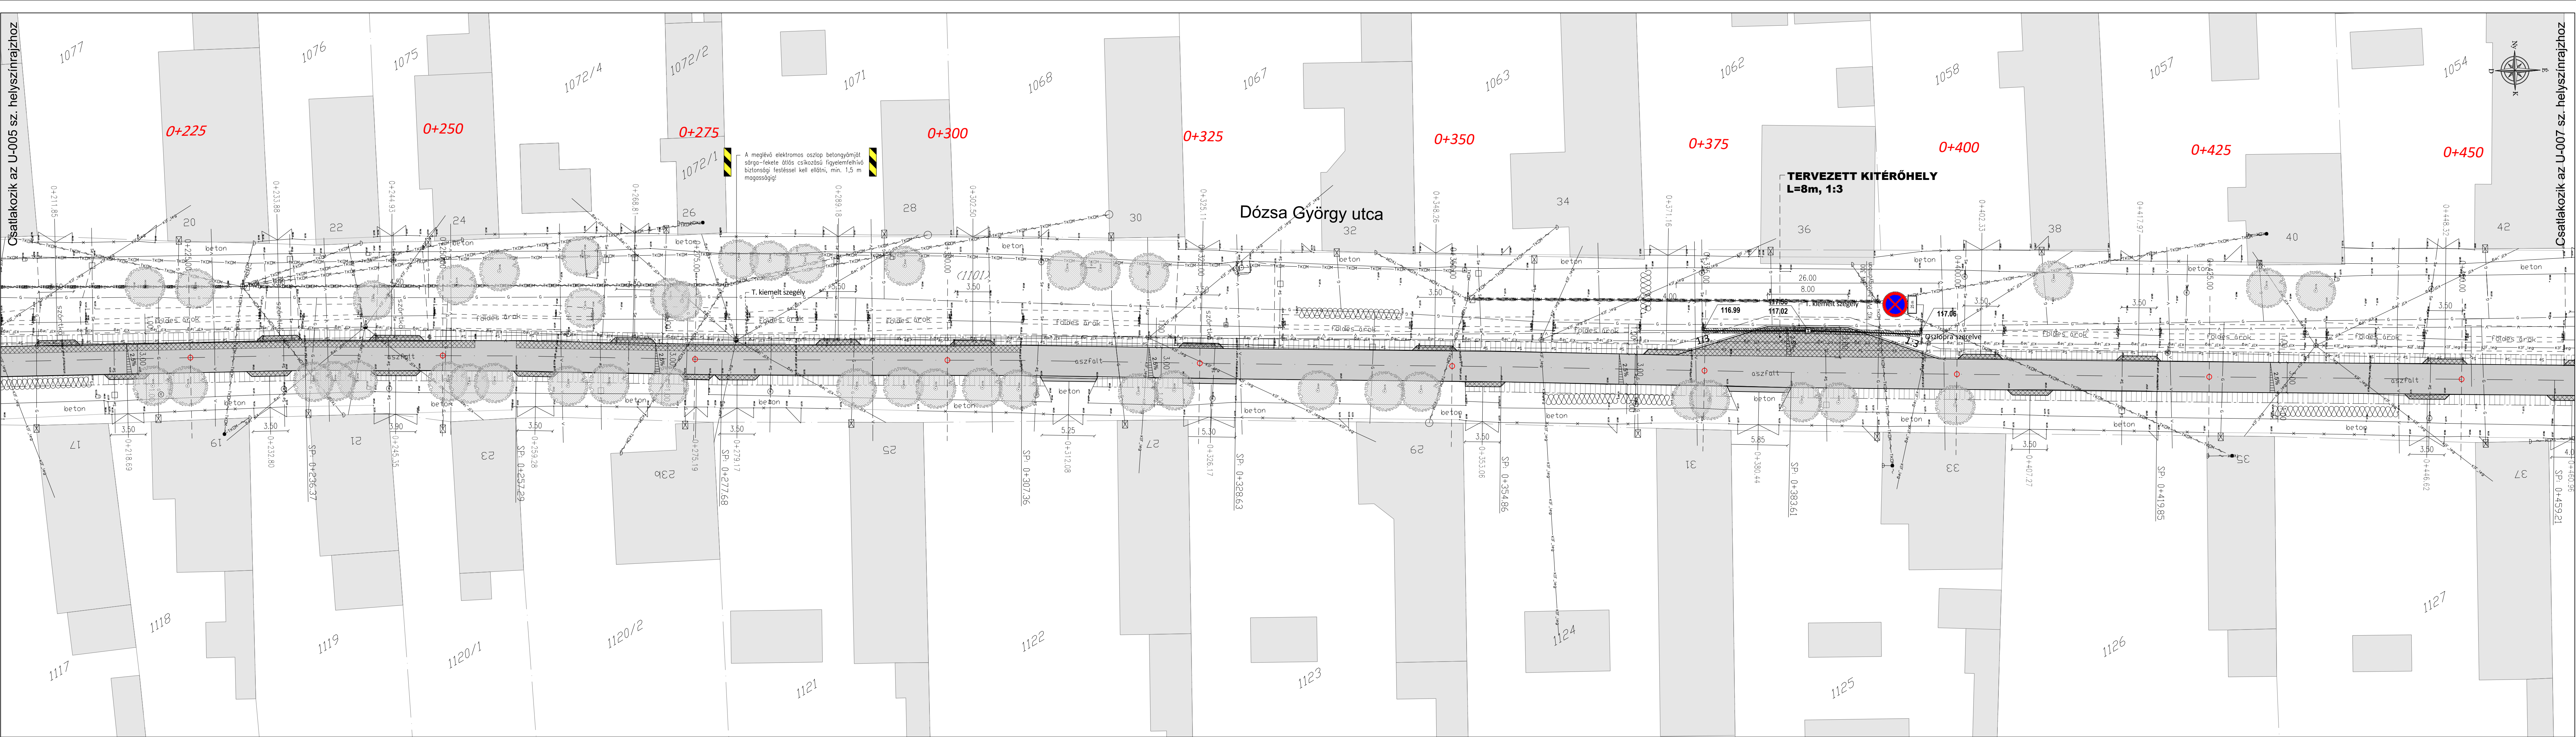

Csatlakozik az U-007 sz. helyszínrajzhoz

JELMAGYARÁZAT:

MEGLÉVŐ	TERVEZETT
BURKOLATSZÉL	BURKOLATSZÉL
KERÍTÉS KAPUVAL	BURKOLAT - ASZFALT
ÉPÜLET	BURKOLAT - ASZFALT (délgi pályaszekest)
TELEFON LÉGVÉZETÉK (Tarr Kft.)	BURKOLAT - BETON
TELEFON FÖLDKABEL (Magyar Telekom Nyrt.)	ASZFALT KÖPÖRÉTEG KIFUTATÁS
TELEFON LÉGVÉZETÉK (Magyar Telekom Nyrt.)	VALT VASTAGSÁGI BURKOLATMÁSSAL
GAZVÉZETÉK (pl. Földmunka Utáni Üzemelt.)	STABILIZÁLT PADKA
SENNYVIZVÉZETÉK (gravitáció)	VÍZNYELŐ
ELEKTROMOS FÖLDKABEL (KIF)	ÁTERESSZ
ELEKTROMOS FÖLDKABEL (KIF)	KIEMELT SZÉCÉLY
ELEKTROMOS LÉGVÉZETÉK (KIF, lég.)	SÜLLYESZTETT SZÉCÉLY
ELEKTROMOS LÉGVÉZETÉK (KOF, lég.)	KERTI SZÉCÉLY
VÍZVÉZETÉK (KOF, lég.)	ÜTTENGÉLY
INGATLANHATÁR	LEÍTESVÉSZENYK
	KRESZ - TÁBLA
	KRESZ - TÁBLA

ADREDO-INFRASTRUKTÚRA
TERVEZŐ ÉS MÉRNÖKI IRODA KFT.

(6500 Baja, Ybl sétány 4. 3. em. 11. ajtó)

Bácsbokod Nagyközség Önkormányzata
(6453 Bácsbokod, Gróf Szechenyi István utca 80.)

"Bácsbokod, Dózsa György utca burkolat-felújítás
(2-49. házszámok között, Honvéd utca és Hunyadi János utca között)"

KIVITELI TERVDOKUMENTÁCIÓ
RÉSZLETES HELYSZÍNRAJZ
(0+225 - 0+450 km sz. között)

K-5.15/17_03/2025/01 U-006 1: 250 2025. június

Jelen terv az AdReDo-Infrastruktúra Tervező és Mérnöki Iroda Kft. szellemi tulajdona, szerzői joggal védett.