


Csatlakozik az U-005 sz. helyszínrajzhoz

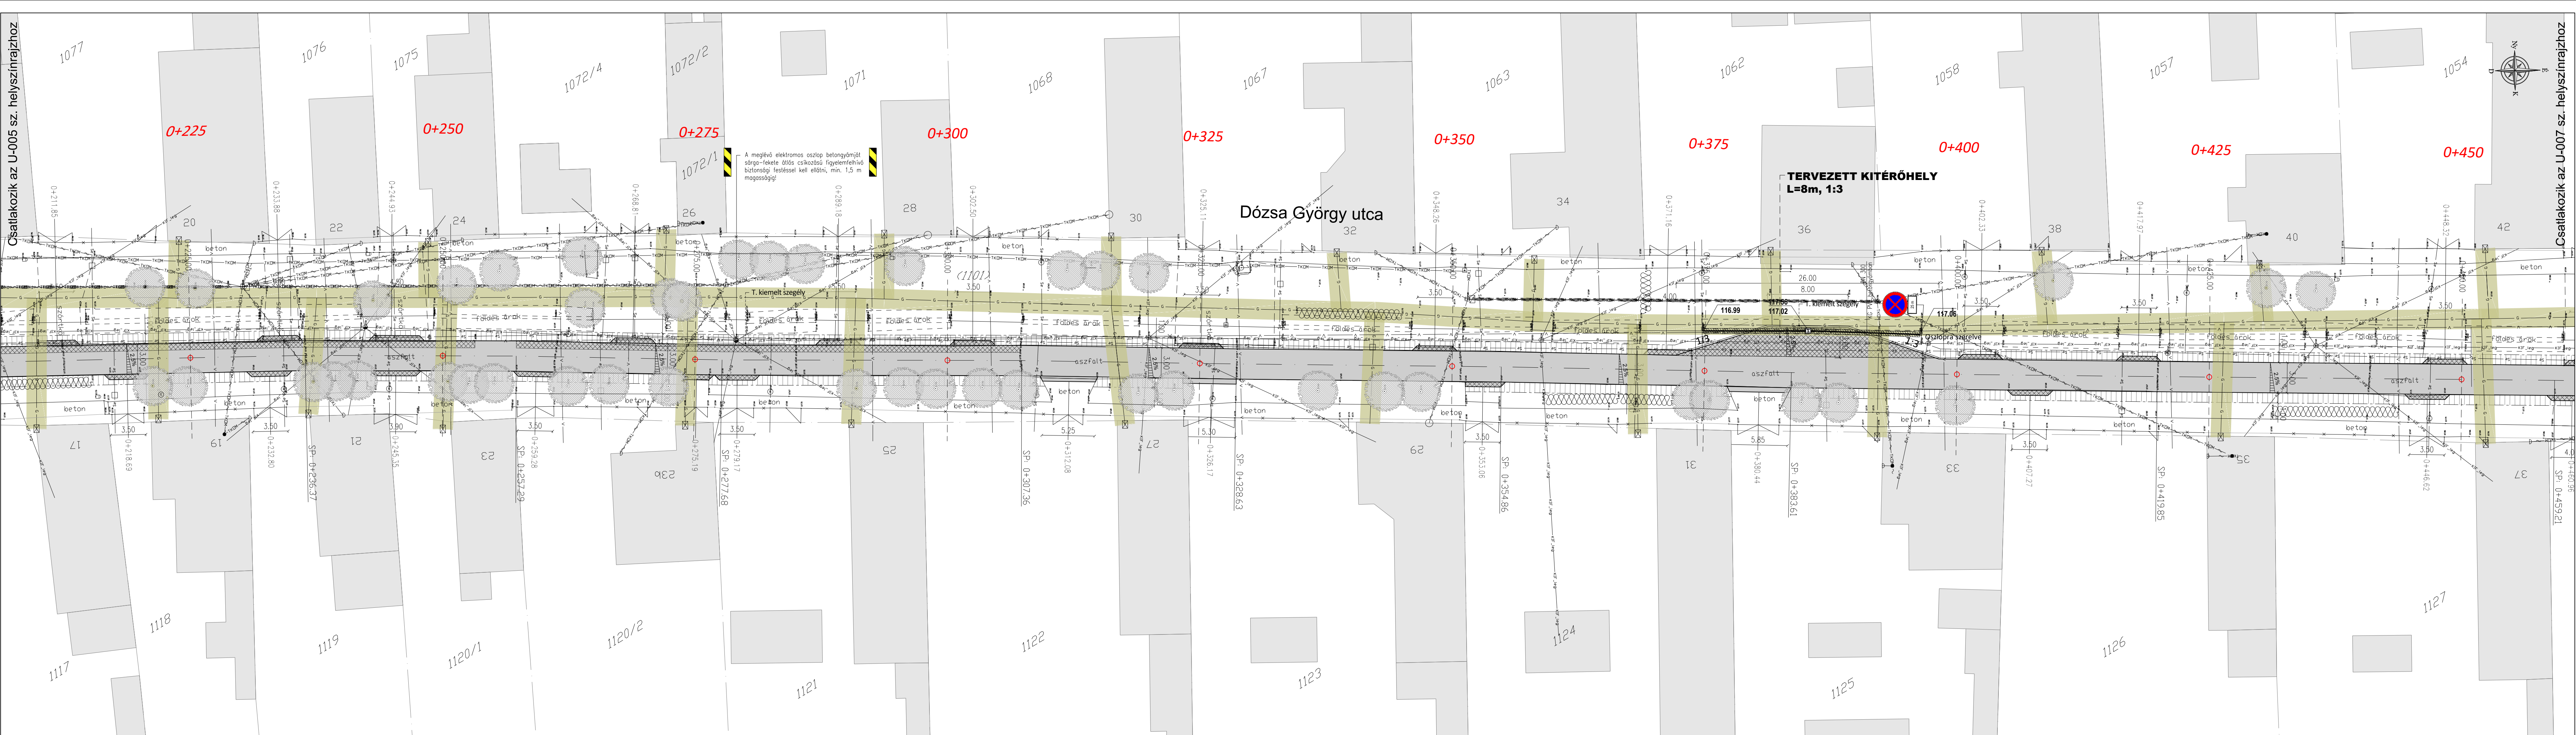

Csatlakozik az U-007 sz. helyszínrajzhoz

JELMAGYARÁZAT:

MEGLÉVŐ		TERVEZETT	
BURKOLATSZÉL		BURKOLATSZÉL	
KERÍTÉS KAPUVAL		BURKOLAT - ASZFALT	
ÉPÜLET		BURKOLAT - ASZFALT (teljes pályaszírkessel)	
TELEFON LÉGVÉZETÉK (Tarr Kft.)		BURKOLAT - BETON	
TELEFON FÖLDKÁBEL (Magyar Telekom Nyrt.)		STABILIZÁLT PADKA	
TELEFON LÉGVÉZETÉK (Magyar Telekom Nyrt.)		SÜLLYESZTETT SZEGÉLY KERTI SZEGÉLY	
GÁZVEZETÉK (Magyar Telekom Nyrt.)		TENECYMASSÁGOK	
SZENNYVÍZVEZETÉK (Közművek)		LEJÁTSZÓNYOK	
ELEKTROMOS FÖLDKÁBEL (Közművek)		FÖLDES ÁROK	
ELEKTROMOS FÖLDKÁBEL (Közművek)		KRESZ - TÁBLA	
ELEKTROMOS LÉGVÉZETÉK (Közművek)		KRESZ - TÁBLA	
ELEKTROMOS LÉGVÉZETÉK (Közművek)			
VÍZVEZETÉK (Közművek)			
INGATLANHATÁR			

ADREDO-INFRASTRUKTÚRA
TERVEZŐ ÉS MÉRNÖKI IRODA KFT.
(6500 Baja, Ybl sétány 4. 3. em. 11. ajtó)

Bácsbokod Nagyközség Önkormányzata
(6453 Bácsbokod, Gróf Szechenyi István utca 80.)



"Bácsbokod, Dózsa György utca burkolat-felújítás
(2-49. házzszámok között, Honvéd utca és Hunyadi János utca között)"

KIVITELI TERVDOKUMENTÁCIÓ

RUTAY PÉTER ISTVÁN
03-9809 03-6534

RÉSZLETES HELYSZÍNRAJZ
(0+225 - 0+450 km sz. között)

ASZTALOS ZSOLT
03-9809 03-6534

K-5.15/17_03/2025/01

U-006

1: 250

2025. június

Jelen terv az AdReDo-Infrastruktúra Tervező és Mérnöki Iroda Kft. szellemi tulajdona, szerzői joggal védett.