


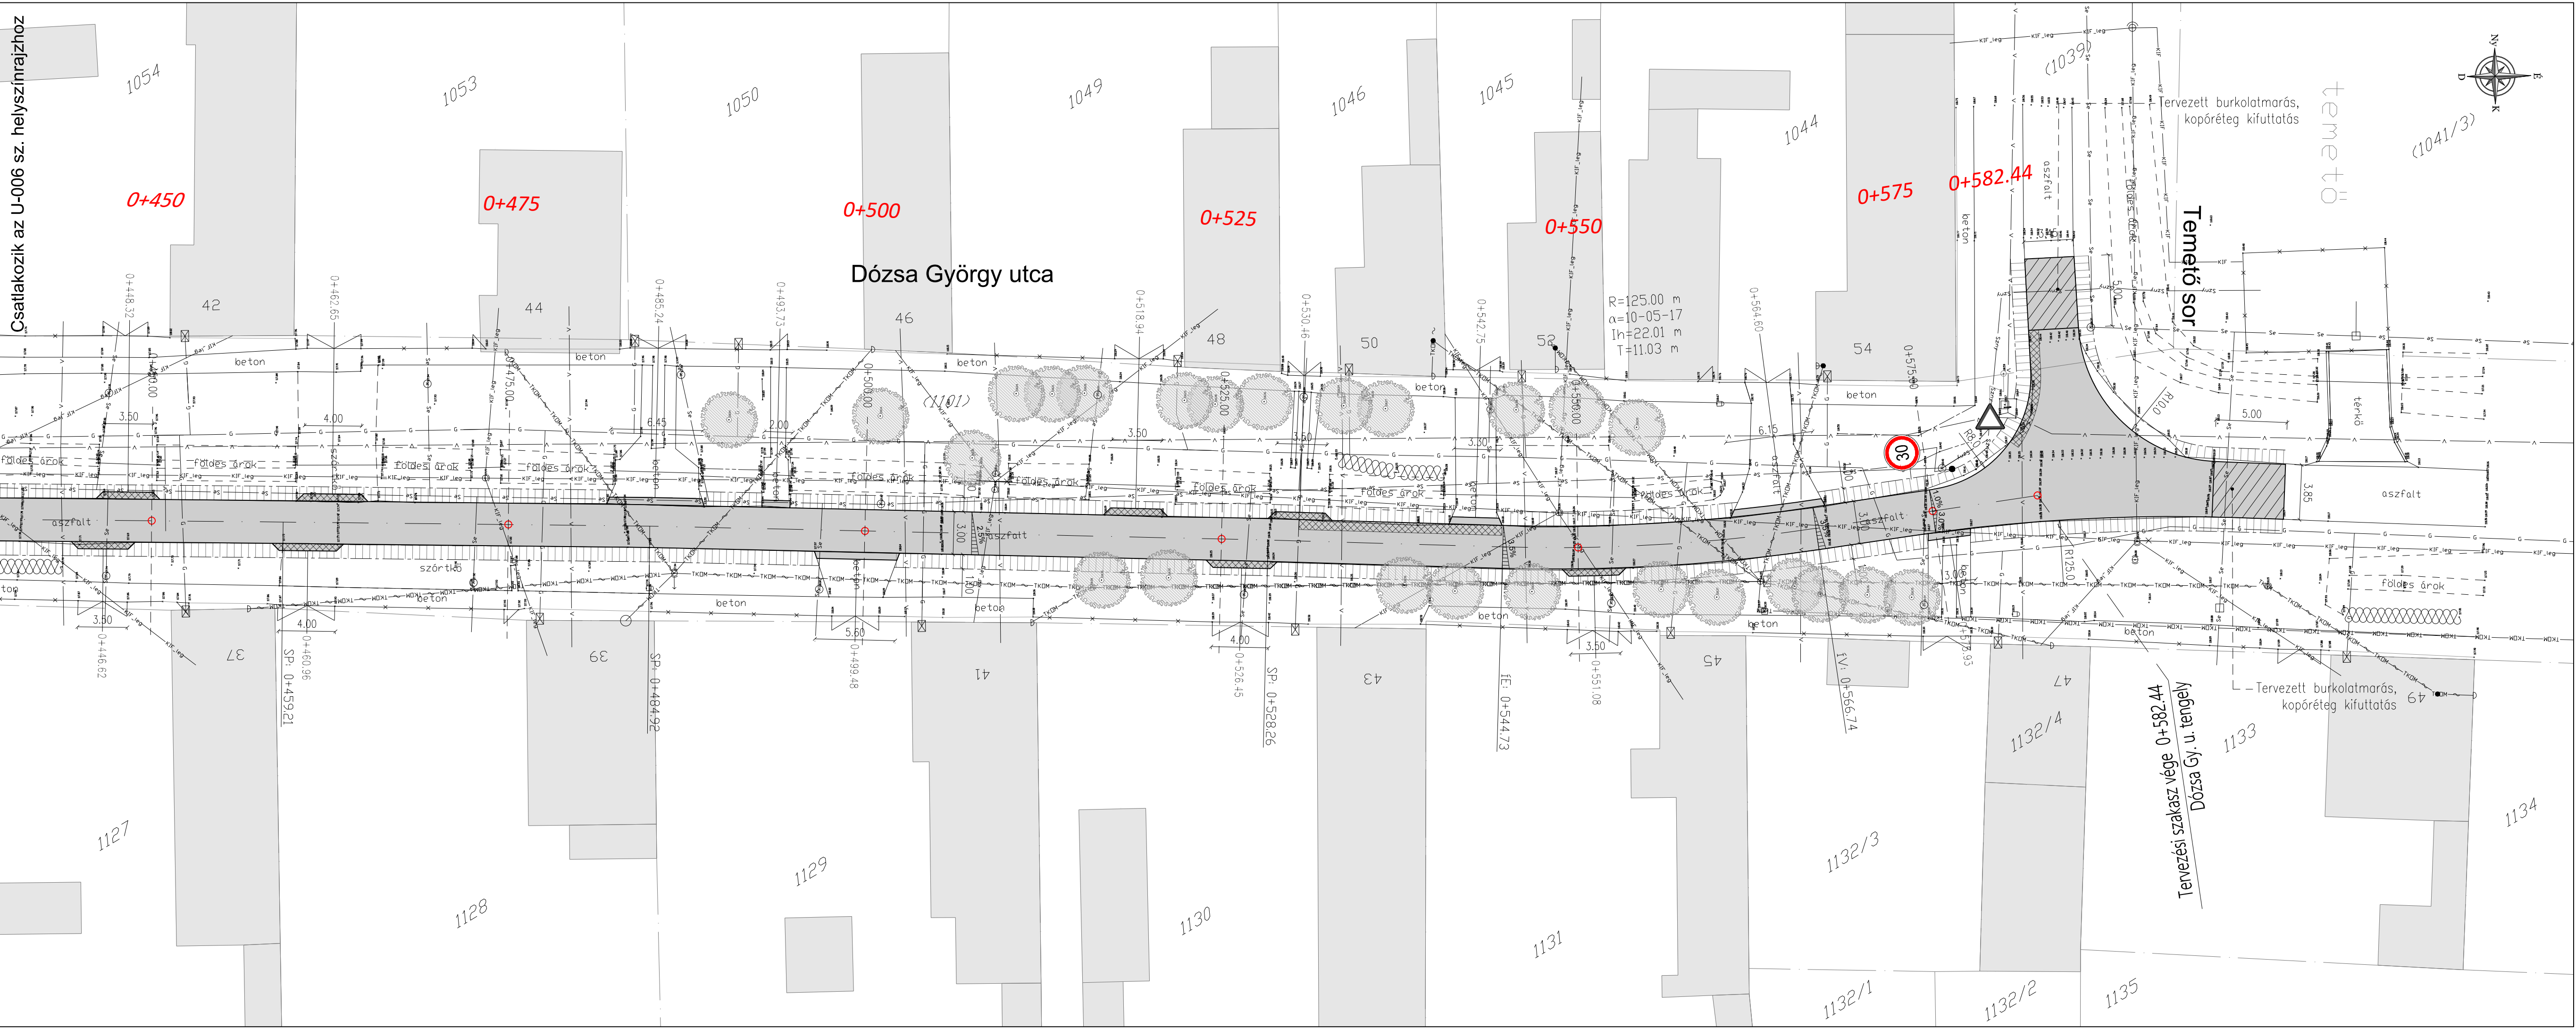

JELMAGYARÁZAT:

MEGLÉVŐ	TERVEZETT
BURKOLATSZÉL	KÖZMŰOSZLOP FA
KERÍTÉS KAPUVAL	KÖZMŰOSZLOP VASBETON
ÉPÜLET	KÖZVILÁGÍTÁSI LÁMPA
TELEFON LÉGVÉZETÉK (Tarr Kft.)	ELEKTROMOS SZEKRÉNY
TELEFON FÖLDKÁBEL (Magyar Telekom Nyrt.)	OSZLOPTRANSZFORMÁTORÁLLOMÁS
TELEFON LÉGVÉZETÉK (Magyar Telekom Nyrt.)	RÁCSOS VASOSZLOP
GÁZVÉZETÉK gép földmunka útjai mentén	TŰZCSAP FÖLD FELETTI
SZENNYVÍZVÉZETÉK (gravitációs)	TŰZCSAP FÖLD ALATTI
ELEKTROMOS FÖLDKÁBEL középvezeték	KÖZKIFOLYÓ
ELEKTROMOS FÖLDKÁBEL középvezeték	GÁZSZAGLÓ
ELEKTROMOS LÉGVÉZETÉK középvezeték	AKNAFEDLAP
ELEKTROMOS LÉGVÉZETÉK középvezeték	VÍZNYELŐ
VÍZVÉZETÉK	FA
INGATLANHATÁR	KRESZ - TÁBLA

ADREDO-INFRASTRUKTÚRA TERVEZŐ ÉS MÉRNÖKI IRODA KFT.

(6500 Baja, Ybl sétány 4. 3. em. 11. ajtó)

Bácsbokod Nagyközség Önkormányzata
(6453 Bácsbokod, Gróf Széchenyi István utca 80.)

"Bácsbokod, Dózsa György utca burkolat-felújítás
(2-49. házászámok között, Honvéd utca és Hunyadi János utca között)"

KIVITELI TERVDOKUMENTÁCIÓ

RUTAY PÉTER ISTVÁN
03-0809, 03-6534

RÉSZLETES HELYSZÍNRAJZ
(0+450 - 0+582,44 km sz. között)

ASZTALOS ZSOLT
03-0809, 03-6534

K-5.15/17_03/2025/01

U-007

1: 250

2025. június

Jelen terv az AdReDo-Infrastruktúra Tervező és Mérnöki Iroda Kft. szellemi tulajdona, szerzői joggal védett.