


ESÉSVISZONYOK


Dózsa Gy. u. tengely
hossz-szelvénye
Mh=1:100
Mv=1:10
Alapszint: 112.00 mBf.

TEREP
PÁLYA
IVVISZONYOK: Jobb ív Egyenes Bal ív

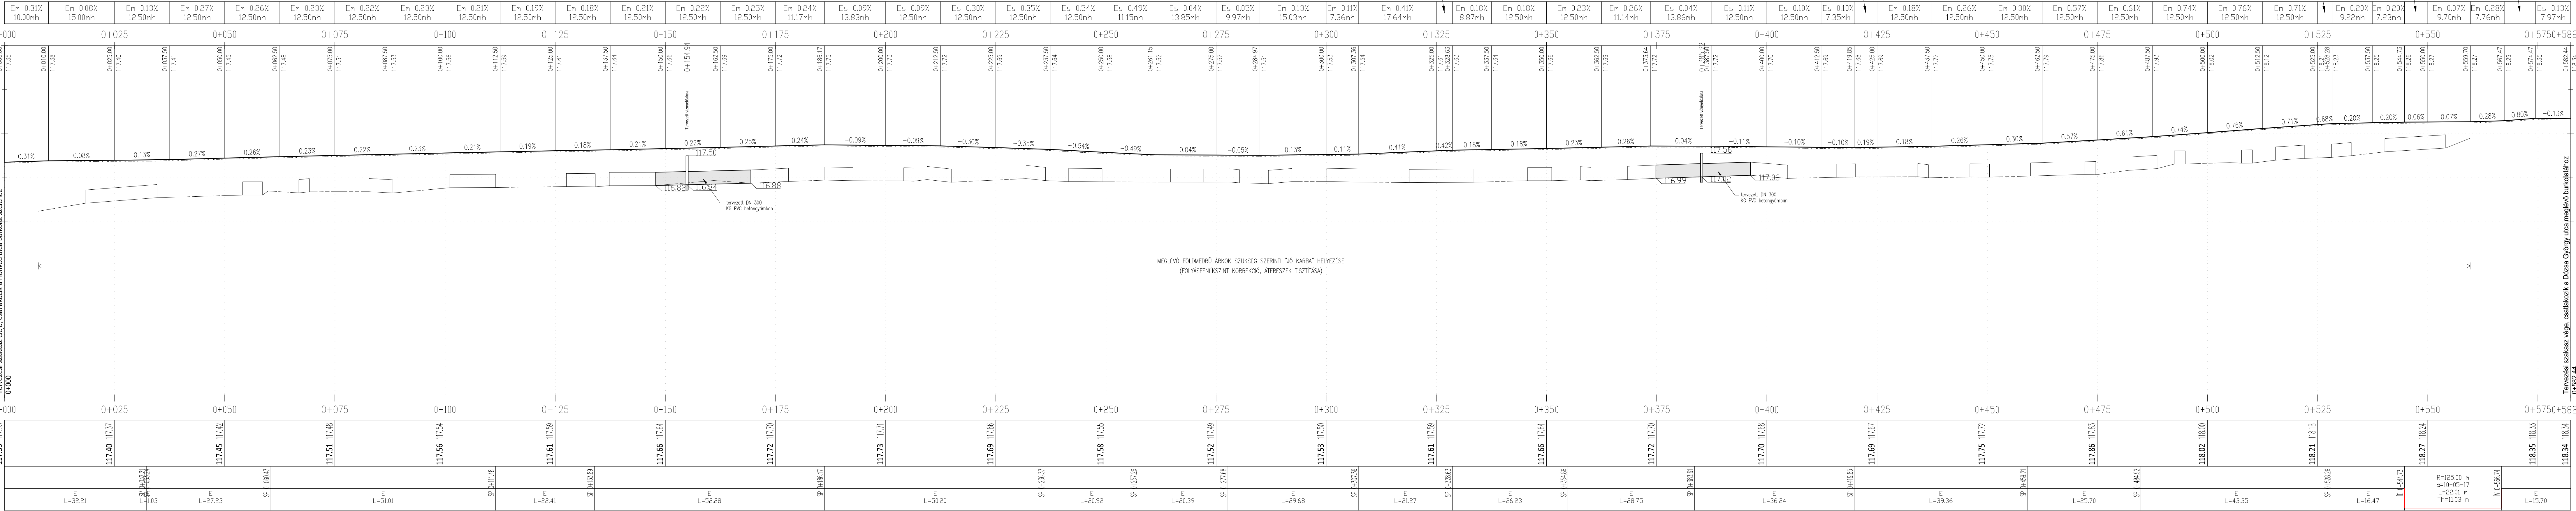

MEGLÉVŐ FÖLDMEDRŐ ÁROKOK SZÜKSÉG SZERINTI "JÓ KARBA" HELYEZÉSE
(FOLYASFENEKSZINT KORREKCIÓ, ÁTERESZK TISZTÍTÁSA)

JELMAGYARÁZAT:

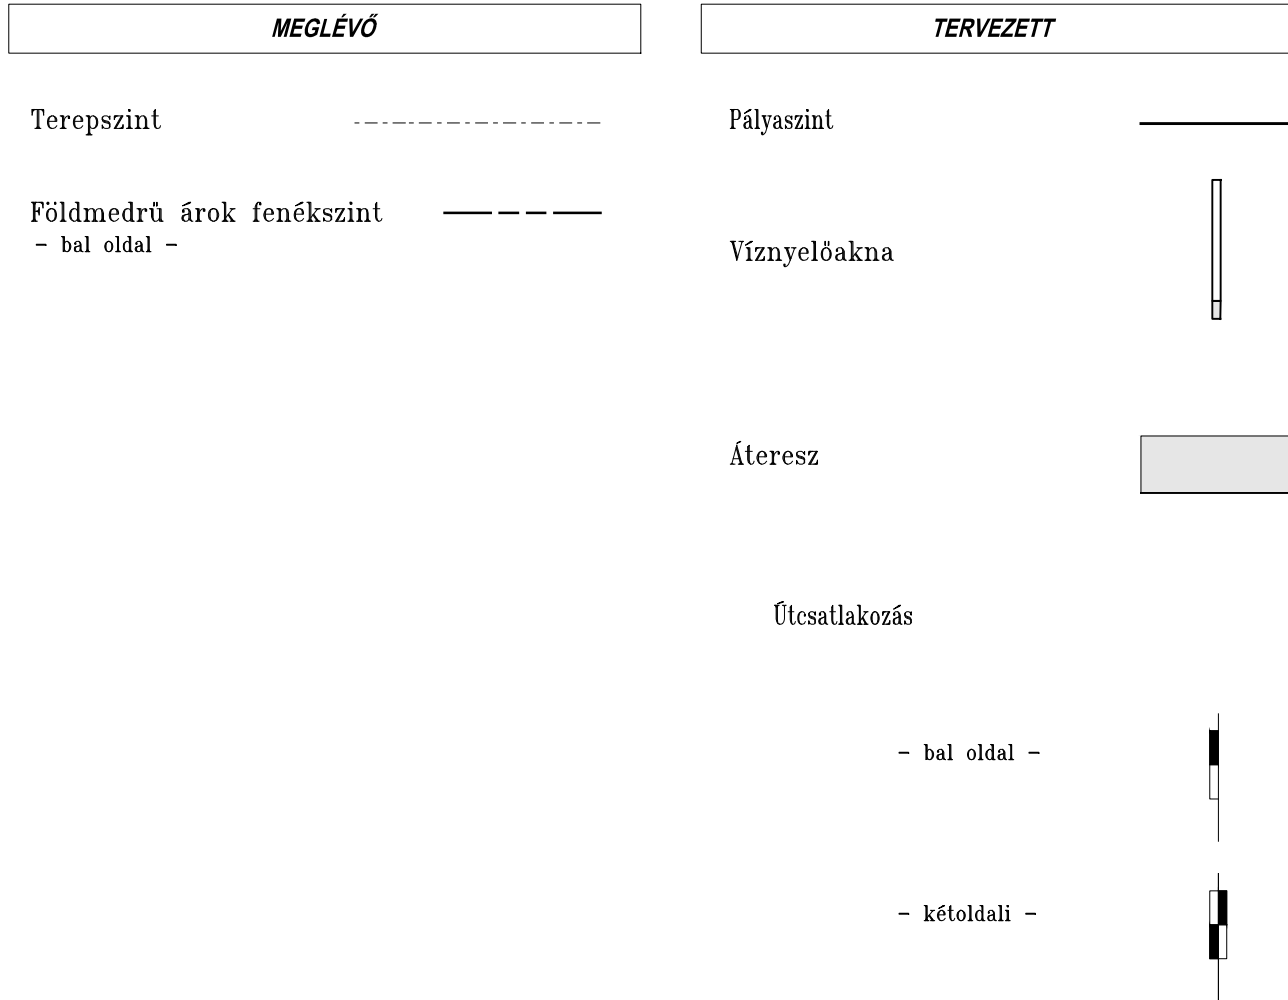

ADREDO-INFRASTRUKTÚRA
TERVEZŐ ÉS MÉRNÖKI IRODA KFT.
(6500 Buda, Völgy utca 4. 3. em. 11. ajtó)

Bácsbokod Nagyközség Önkormányzata
(6453 Bácsbokod, Gróf Széchenyi István utca 80.)

"Bácsbokod, Dózsa György utca burkolat-felújítás
(2-49. házszámok között, Honvéd utca és Hunyadi János utca között)"

KIVITELI TERVDOKUMENTÁCIÓ

RÉSZLETES HOSSZ-SZELVÉNY

K-5.15/17_03/2025/01

U-008

M_h=1: 500, M_v=1:50

2025. június

RUTAY PÉTER ISTVÁN
03-8809, 03-6534

ASZTAL OS ZSOLT
03-8809, 03-6534

Jelen terv az AdRedo-Infrastruktúra Tervező és Mérnöki Iroda Kft. szellemi tulajdona, szerzői jogai védett.