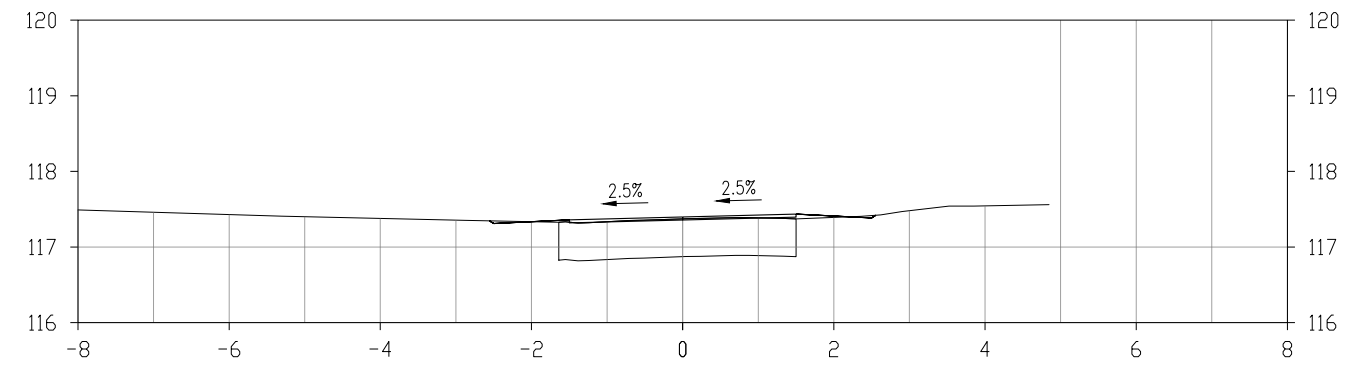
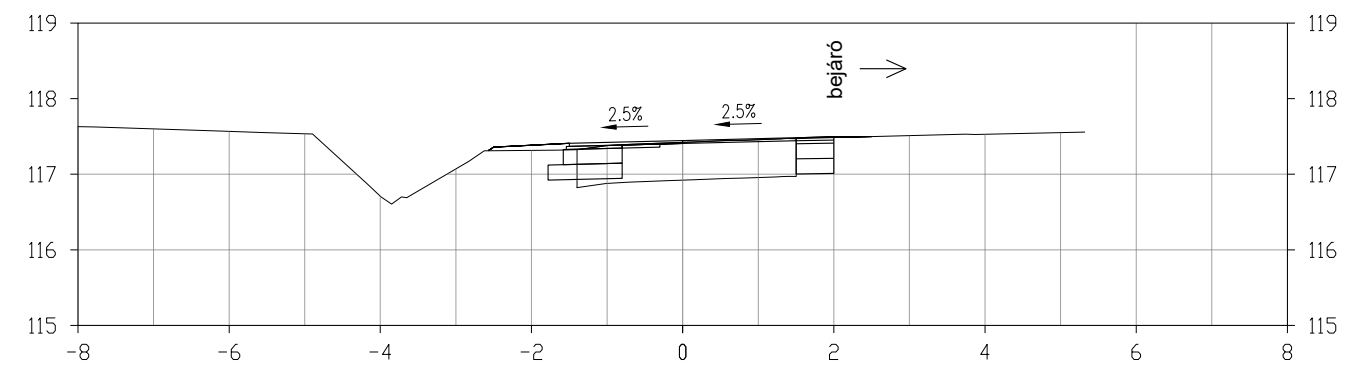


TERVEZŐ:			
ADREDO-INFRASTRUKTÚRA TERVEZŐ ÉS MÉRNÖKI IRODA KFT. (6500 Baja, Ybl sétány 4. 3. em. 11. ajtó)			
MEGRENDELŐ:			
Bácsbokod Nagyközség Önkormányzata (6453 Bácsbokod, Gróf Széchenyi István utca 80.)			
PROJEKT MEGNEVEZÉSE:			
"Bácsbokod, Dózsa György utca burkolat-felújítás (2-49. házsámok között, Honvéd utca és Hunyadi János utca között)"			
TERVFÁZIS:		FELELŐS TERVEZŐ:	
KIVITELI TERVDOKUMENTÁCIÓ		 RUTAY PÉTER ISTVÁN 03-0809, 03-6534	
TERVLAP:		TÁRS TERVEZŐ:	
KERESZTSZELVÉNYEK		 ASZTALOS ZSOLT 03-0809, 03-6534	
TÖRZSSZÁM:	RAJZSZÁM:	MÉRETARÁNY:	DÁTUM:
K-5.15/17_03/2025/01	U-009	1:100	2025. június
Jelen terv az AdReDo-Infrastruktúra Tervező és Mérnöki Iroda Kft. szellemi tulajdona, szerzői joggal védett.			

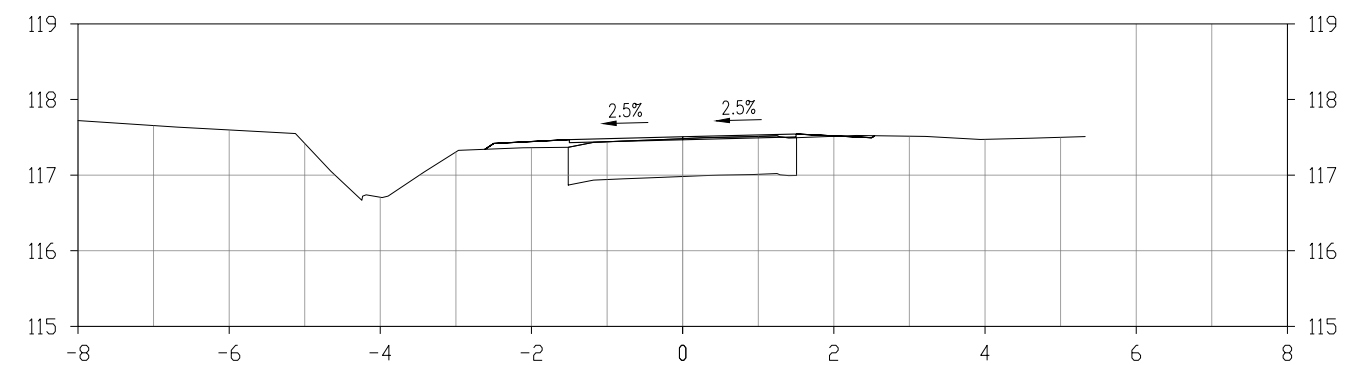
M=1:250
Alapszint: 116.00 mBf.

[illegible]

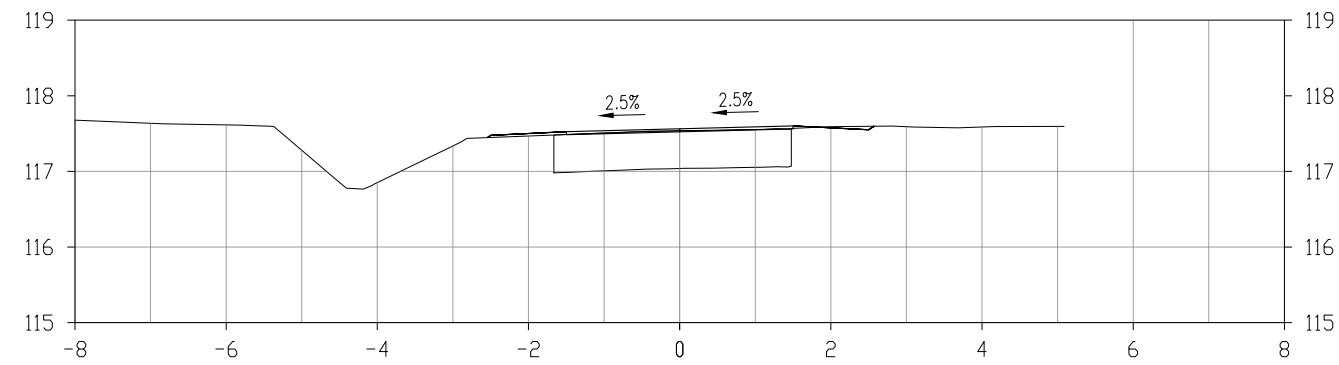
M=1:250
Alapszint: 115.00 mBf.

[illegible]

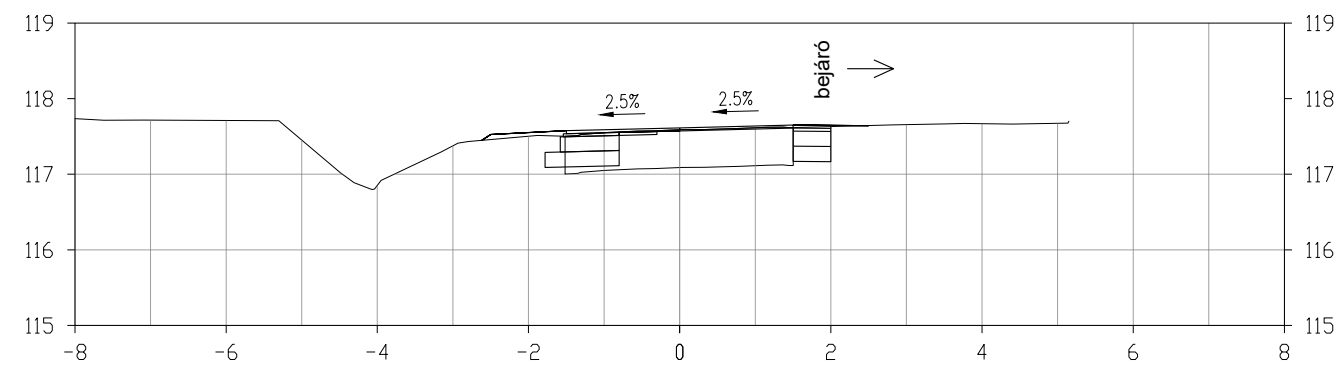
M=1:250
Alapszint: 115.00 mBf.

[illegible]

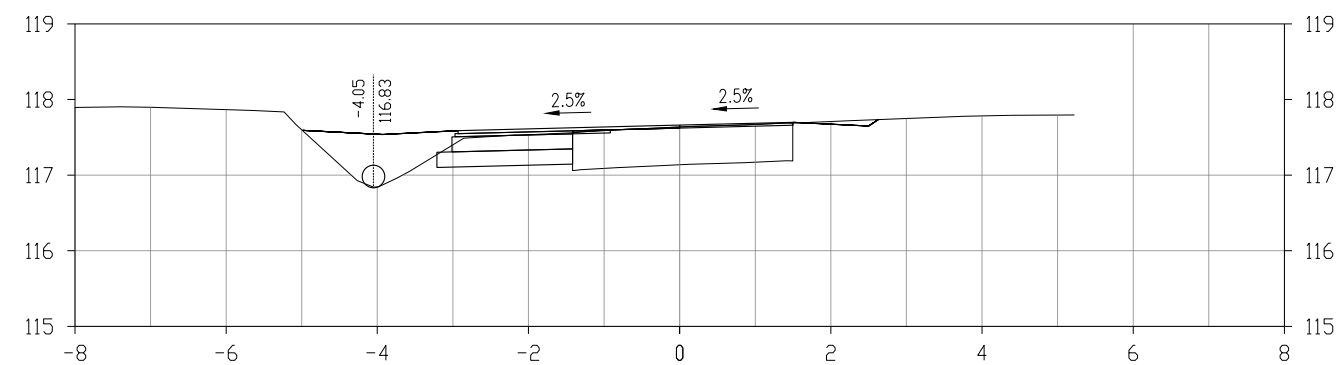
M=1:250
Alapszint: 115.00 mBf.

[illegible]

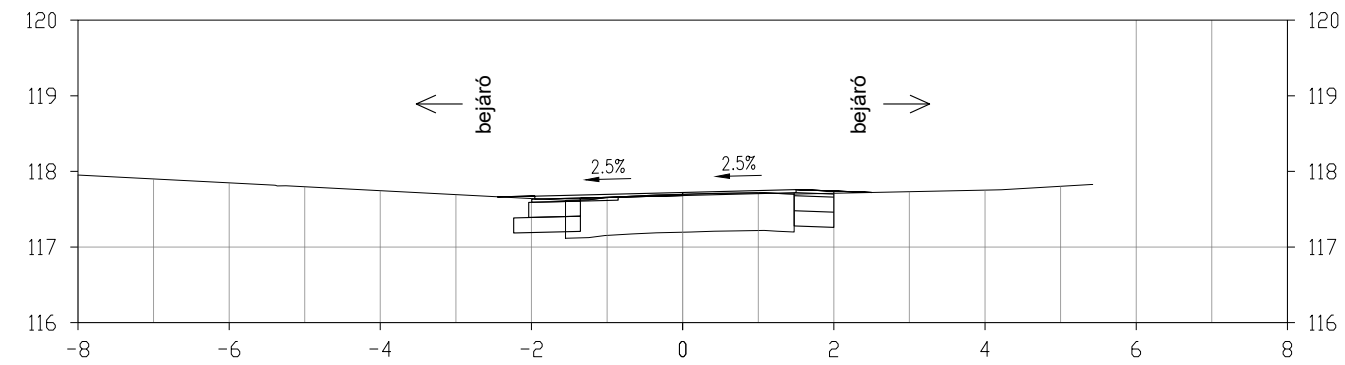
M=1:250
Alapszint: 115.00 mBf.

[illegible]

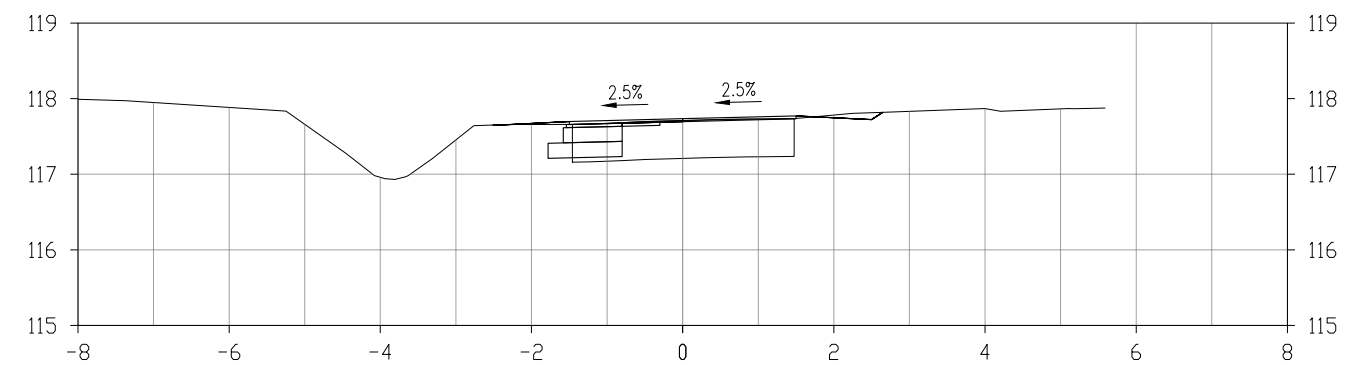
M=1:250
Alapszint: 115.00 mBf.

[illegible]

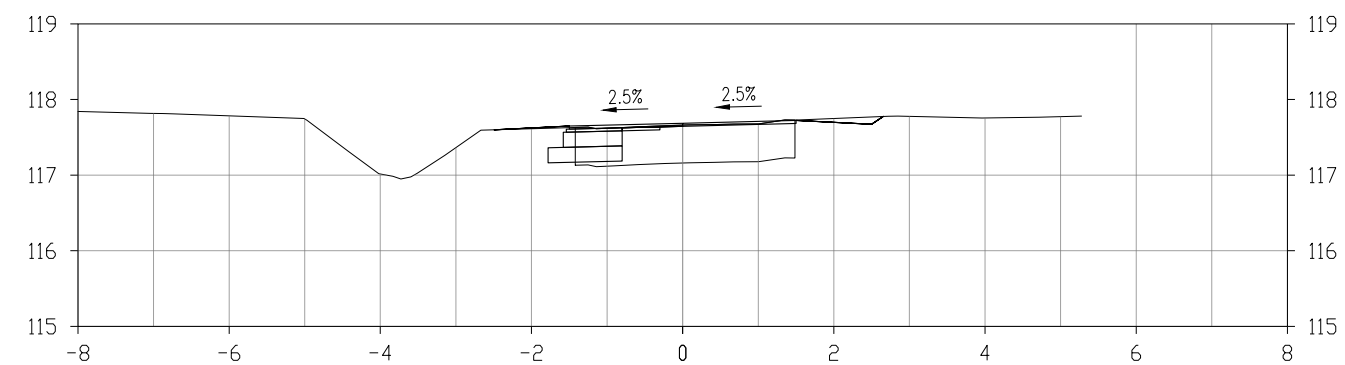
M=1:250
Alapszint: 116.00 mBf.

[illegible]

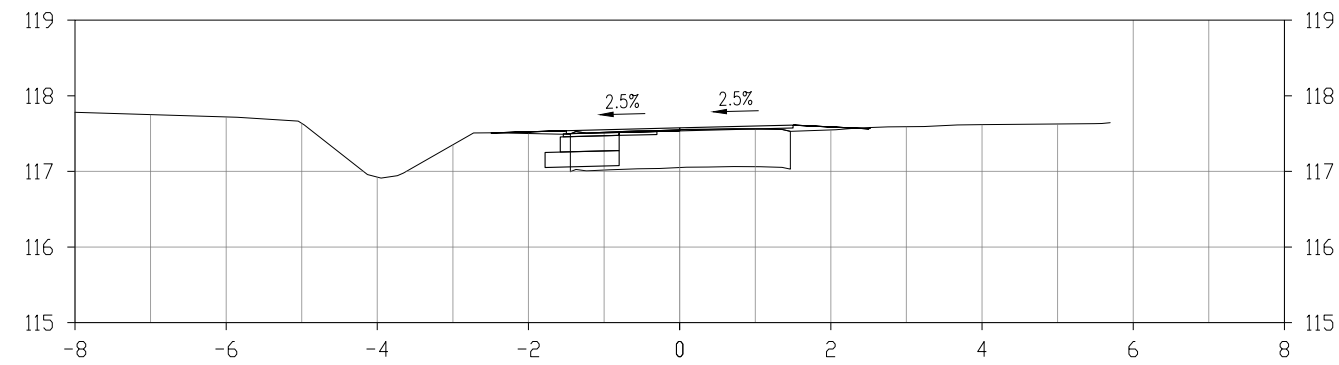
M=1:250
Alapszint: 115.00 mBf.

[illegible]

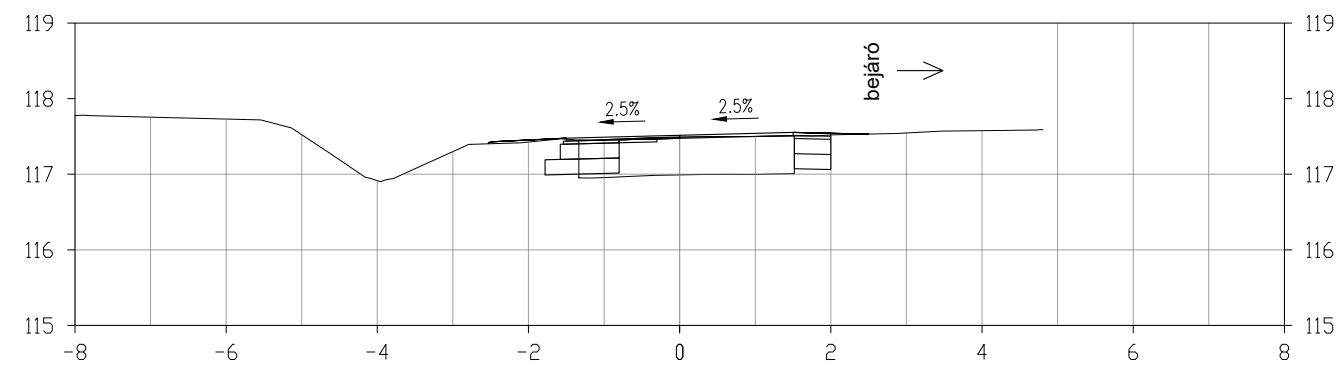
M=1:250
Alapszint: 115.00 mBf.

[illegible]

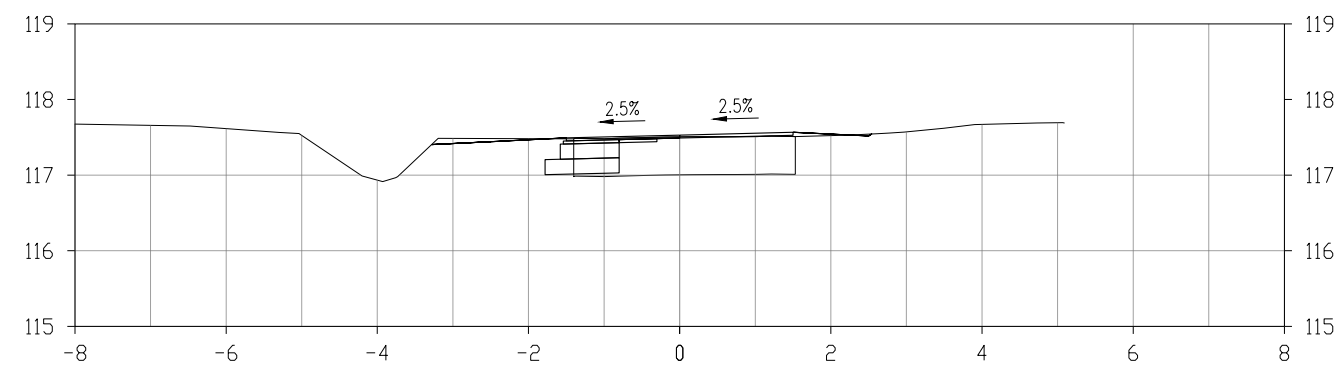
M=1:250
Alapszint: 115.00 mBf.

[illegible]

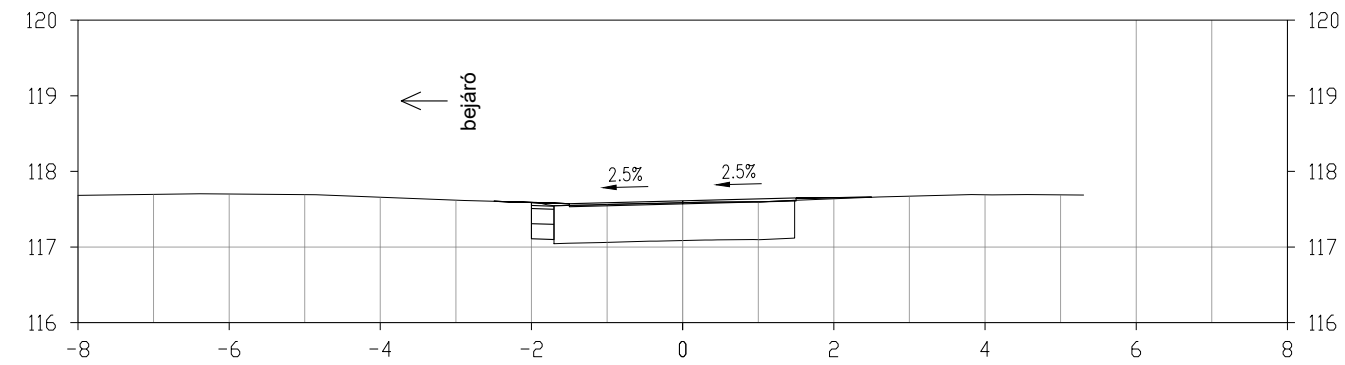
M=1:250
Alapszint: 115.00 mBf.

[illegible]

M=1:250
Alapszint: 115.00 mBf.

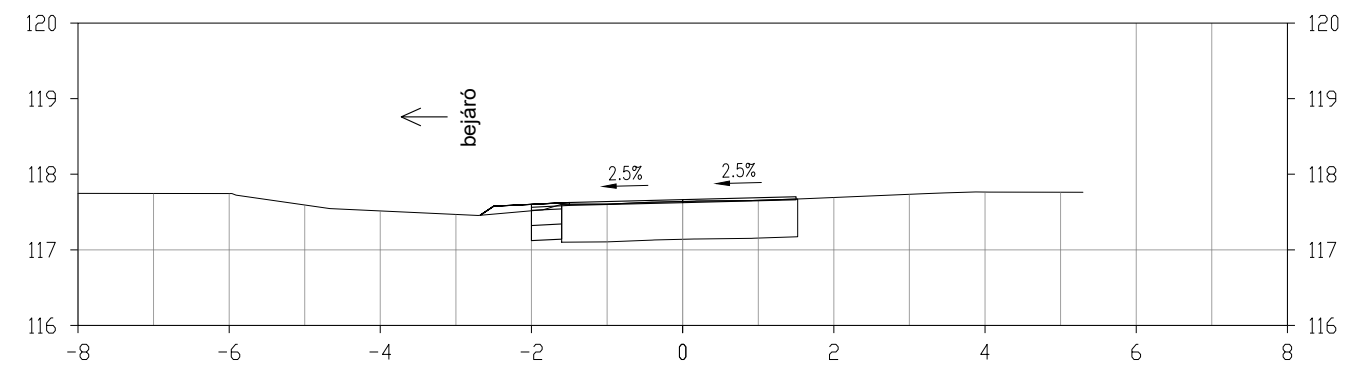
[illegible]

M=1:250
Alapszint: 116.00 mBf.

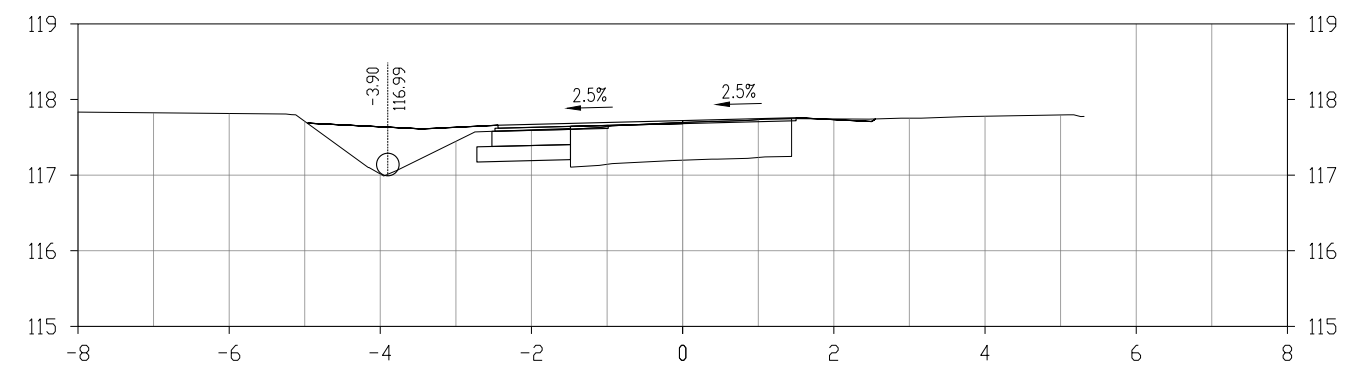


PÁLYA				-2.50	117.60	-1.50	117.57		117.61		117.65		117.66	
TÁVOLSÁG								0.00		1.50		2.50		
TEREP	117.68	117.70	117.69	117.62	117.54	117.56	117.59	117.60	117.62	117.66	117.69	117.69	117.69	

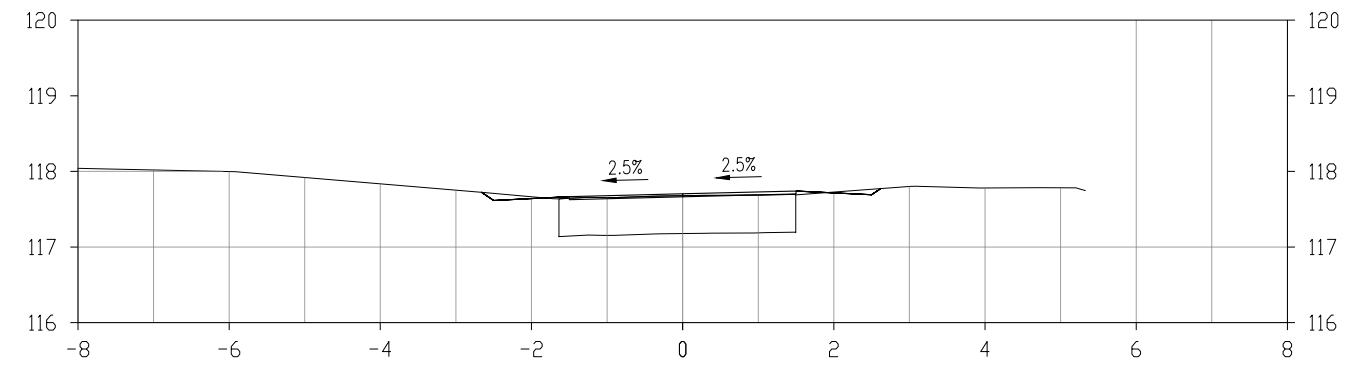
M=1:250
Alapszint: 116.00 mBf.

[illegible]

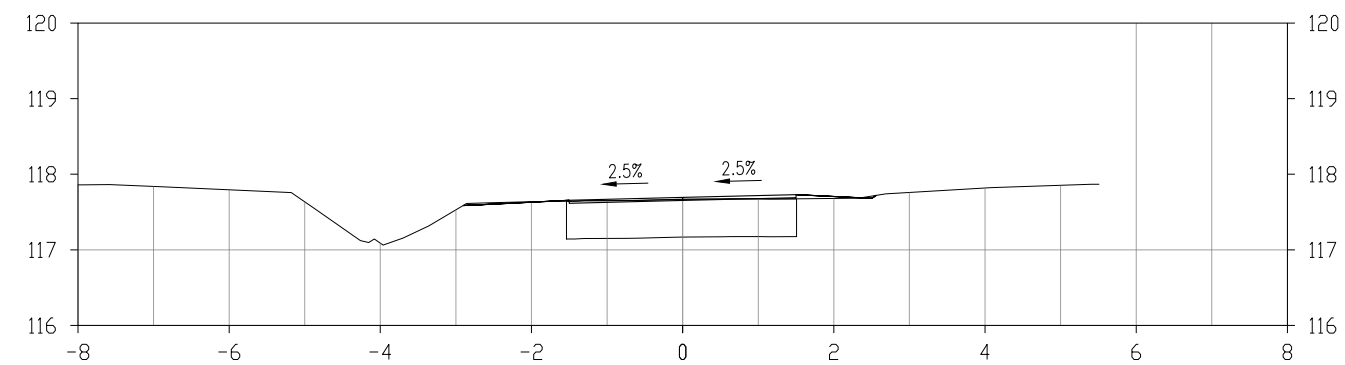
M=1:250
Alapszint: 115.00 mBf.

[illegible]

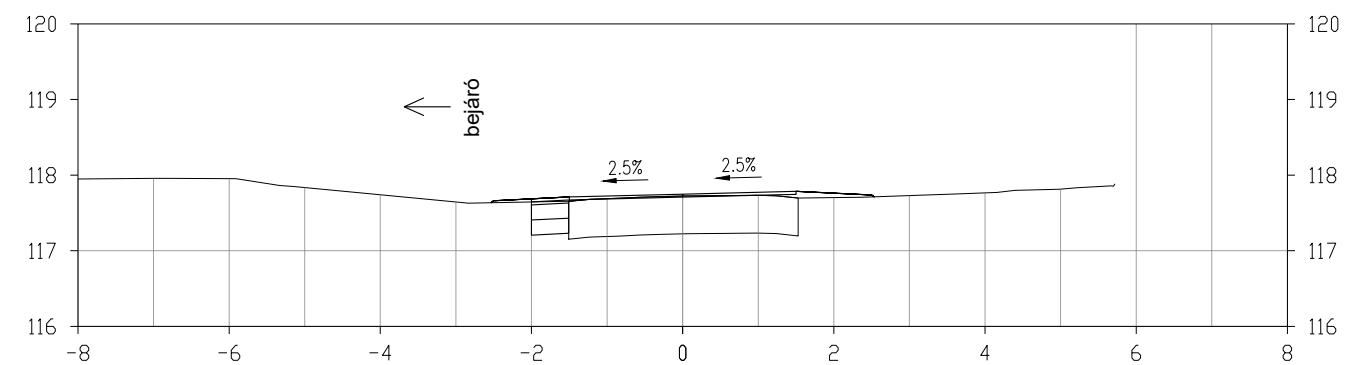
M=1:250
Alapszint: 116.00 mBf.

[illegible]

M=1:250
Alapszint: 116.00 mBf.

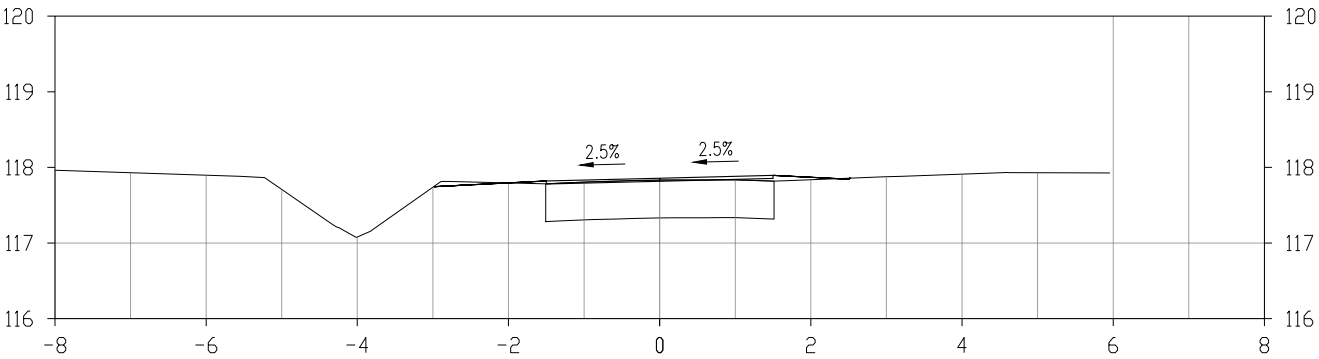
[illegible]

M=1:250
Alapszint: 116.00 mBf.

[illegible]

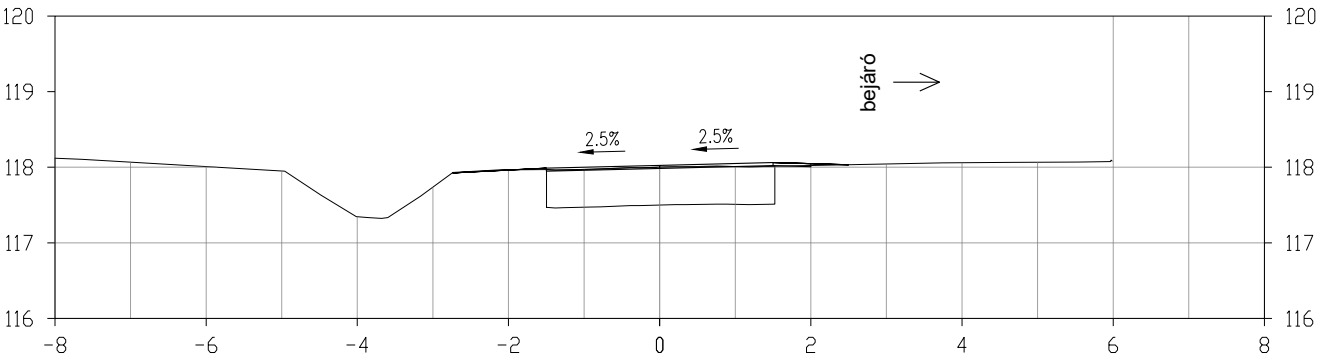
Dózsa Gy. u. tengely
0+475.00

M=1:250
Alapszint: 116.00 mBf.



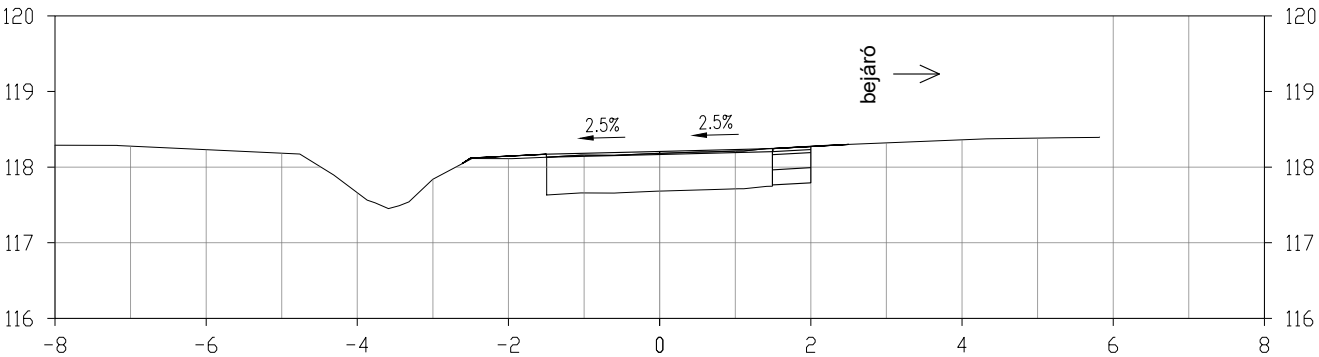
Dózsa Gy. u. tengely
0+500.00

M=1:250
Alapszint: 116.00 mBf.

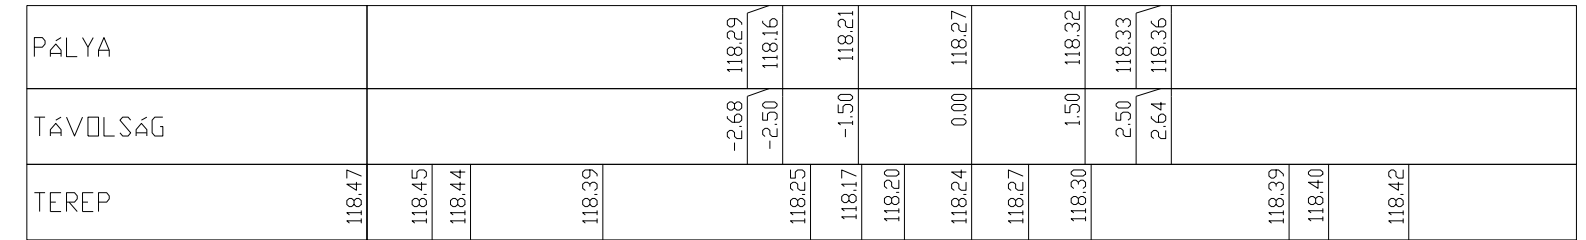


Dózsa Gy. u. tengely
0+525.00

M=1:250
Alapszint: 116.00 mBf.



M=1:250
Alapszint: 117.00 mBf.



M=1:250
Alapszint: 117.00 mBf.

