


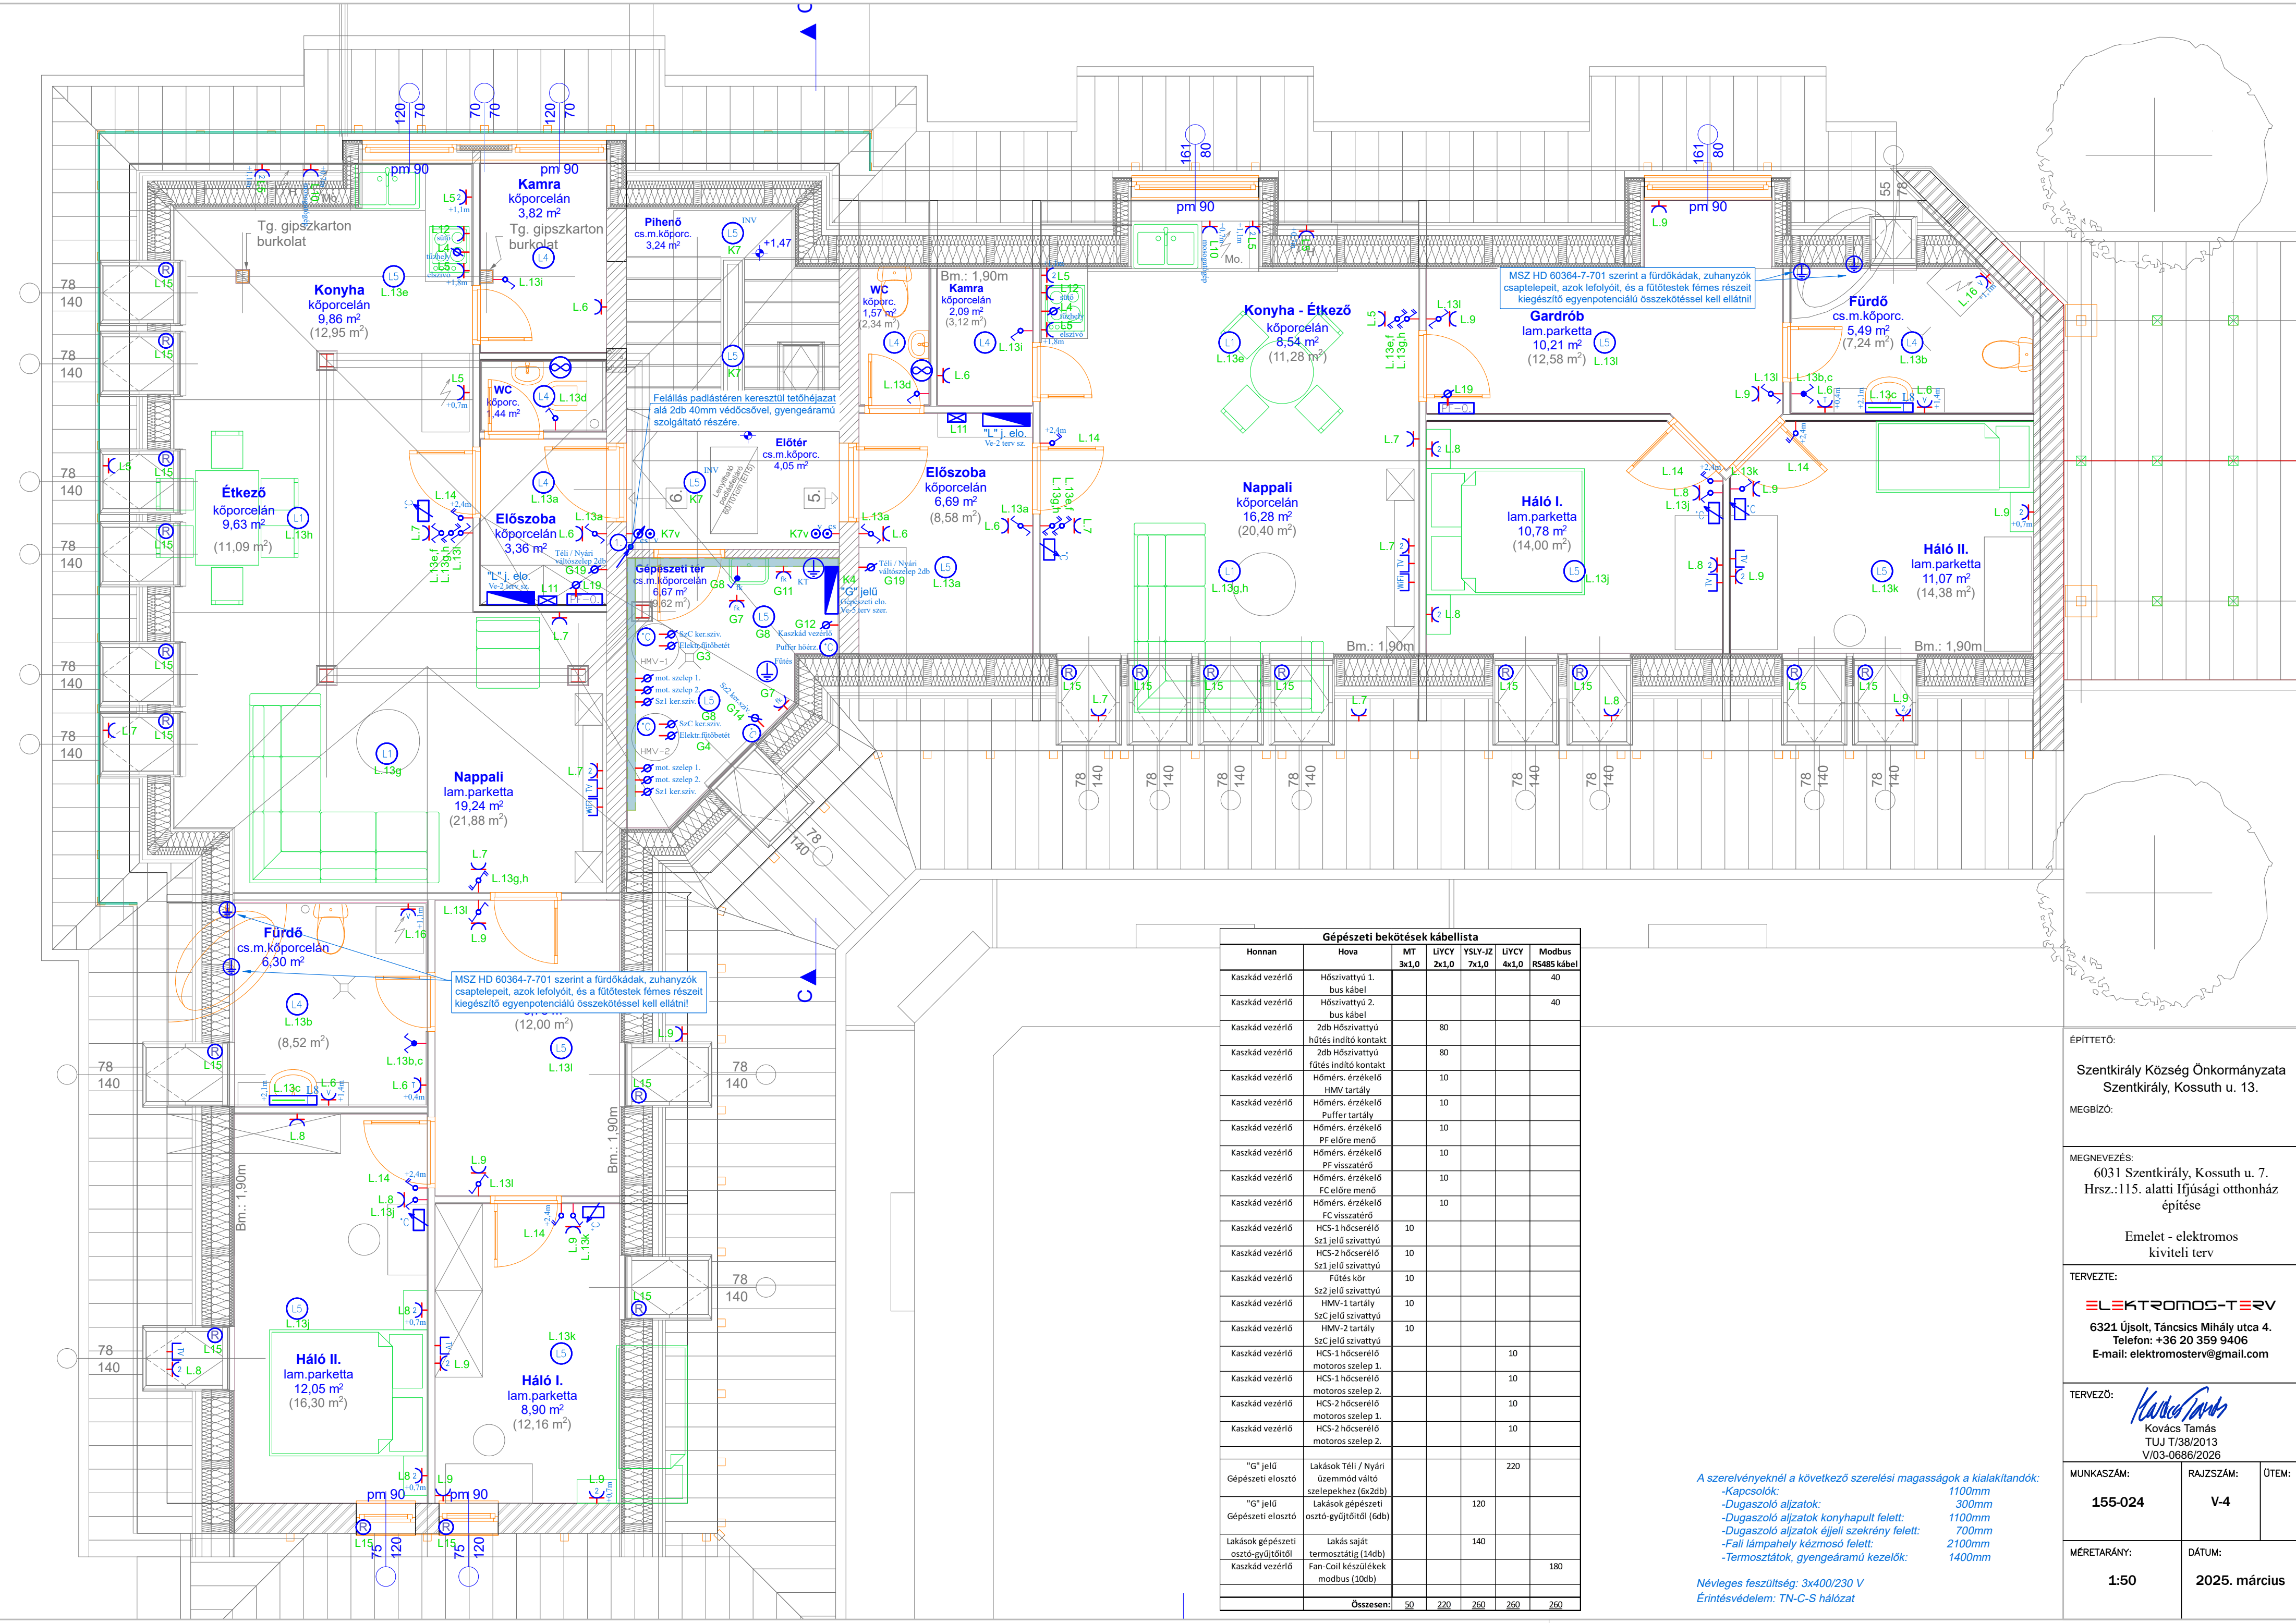

Gépészeti bekötések kábellista						
Honnan	Hova	MT 3x1,0	LYCY 2x1,0	YSLY-JZ 7x1,0	LYCY 4x1,0	Modbus RS485 kábel
Kaskád vezérlő	Hőszivattyú 1. bus kábel					40
Kaskád vezérlő	Hőszivattyú 2. bus kábel					40
Kaskád vezérlő	2db Hőszivattyú hűtés indító kontakt		80			
Kaskád vezérlő	2db Hőszivattyú fűtés indító kontakt		80			
Kaskád vezérlő	Hőmérs. érzékelő HMV tartály		10			
Kaskád vezérlő	Hőmérs. érzékelő Puffer tartály		10			
Kaskád vezérlő	Hőmérs. érzékelő PF előre menő		10			
Kaskád vezérlő	Hőmérs. érzékelő PF visszatérő		10			
Kaskád vezérlő	Hőmérs. érzékelő FC előre menő		10			
Kaskád vezérlő	Hőmérs. érzékelő FC visszatérő		10			
Kaskád vezérlő	HCS-1 hőcserélő Sz1 jelű szivattyú	10				
Kaskád vezérlő	HCS-2 hőcserélő Sz1 jelű szivattyú	10				
Kaskád vezérlő	Fűtés kör Sz2 jelű szivattyú	10				
Kaskád vezérlő	HMV-1 tartály SzC jelű szivattyú	10				
Kaskád vezérlő	HMV-2 tartály SzC jelű szivattyú	10				
Kaskád vezérlő	HCS-1 hőcserélő motoros szelep 1.				10	
Kaskád vezérlő	HCS-1 hőcserélő motoros szelep 2.				10	
Kaskád vezérlő	HCS-2 hőcserélő motoros szelep 1.				10	
Kaskád vezérlő	HCS-2 hőcserélő motoros szelep 2.				10	
"G" jelű Gépészeti elosztó	Lakások Téli / Nyári üzemmód váltó szelepekhez (6x2db)				220	
"G" jelű Gépészeti elosztó	Lakások gépészeti osztó-gyűjtőitől (6db)			120		
Lakások gépészeti osztó-gyűjtőitől	Lakás saját termosztátjig (14db)			140		
Kaskád vezérlő	Fan-Coil készülékek modbus (10db)					180
Összesen:		50	220	260	260	260

A szerelvényeknél a következő szerelési magasságok a kialakítandók:

-Kapcsolók:	1100mm
-Dugaszoló aljzatok:	300mm
-Dugaszoló aljzatok konyhapult felett:	1100mm
-Dugaszoló aljzatok éjjeli szekrény felett:	700mm
-Fali lámpahely kézműos felett:	2100mm
-Termosztátok, gyengeáramú kezelők:	1400mm

Névleges feszültség: 3x400/230 V
Érintésvédelem: TN-C-S hálózat

ÉPÍTETTŐ:

Szentkirály Község Önkormányzata
Szentkirály, Kossuth u. 13.

MEGBÍZÓ:

MEGNEVEZÉS:
6031 Szentkirály, Kossuth u. 7.
Hrsz.:115. alatti Ifjúsági otthonház
építése

Emelet - elektromos
kiviteli terv

TERVEZTE:

ELEKTROMOS-TERV
6321 Újsolt, Táncsics Mihály utca 4.
Telefon: +36 20 359 9406
E-mail: elektromosterv@gmail.com

TERVEZŐ:

Kovács Tamás
Kovács Tamás
TÚJ T/38/2013
V/03-0686/2026

MUNKASZÁM: 155-024	RAJZSZÁM: V-4	ÜTEM:
MÉRETARÁNY: 1:50	DÁTUM: 2025. március	