


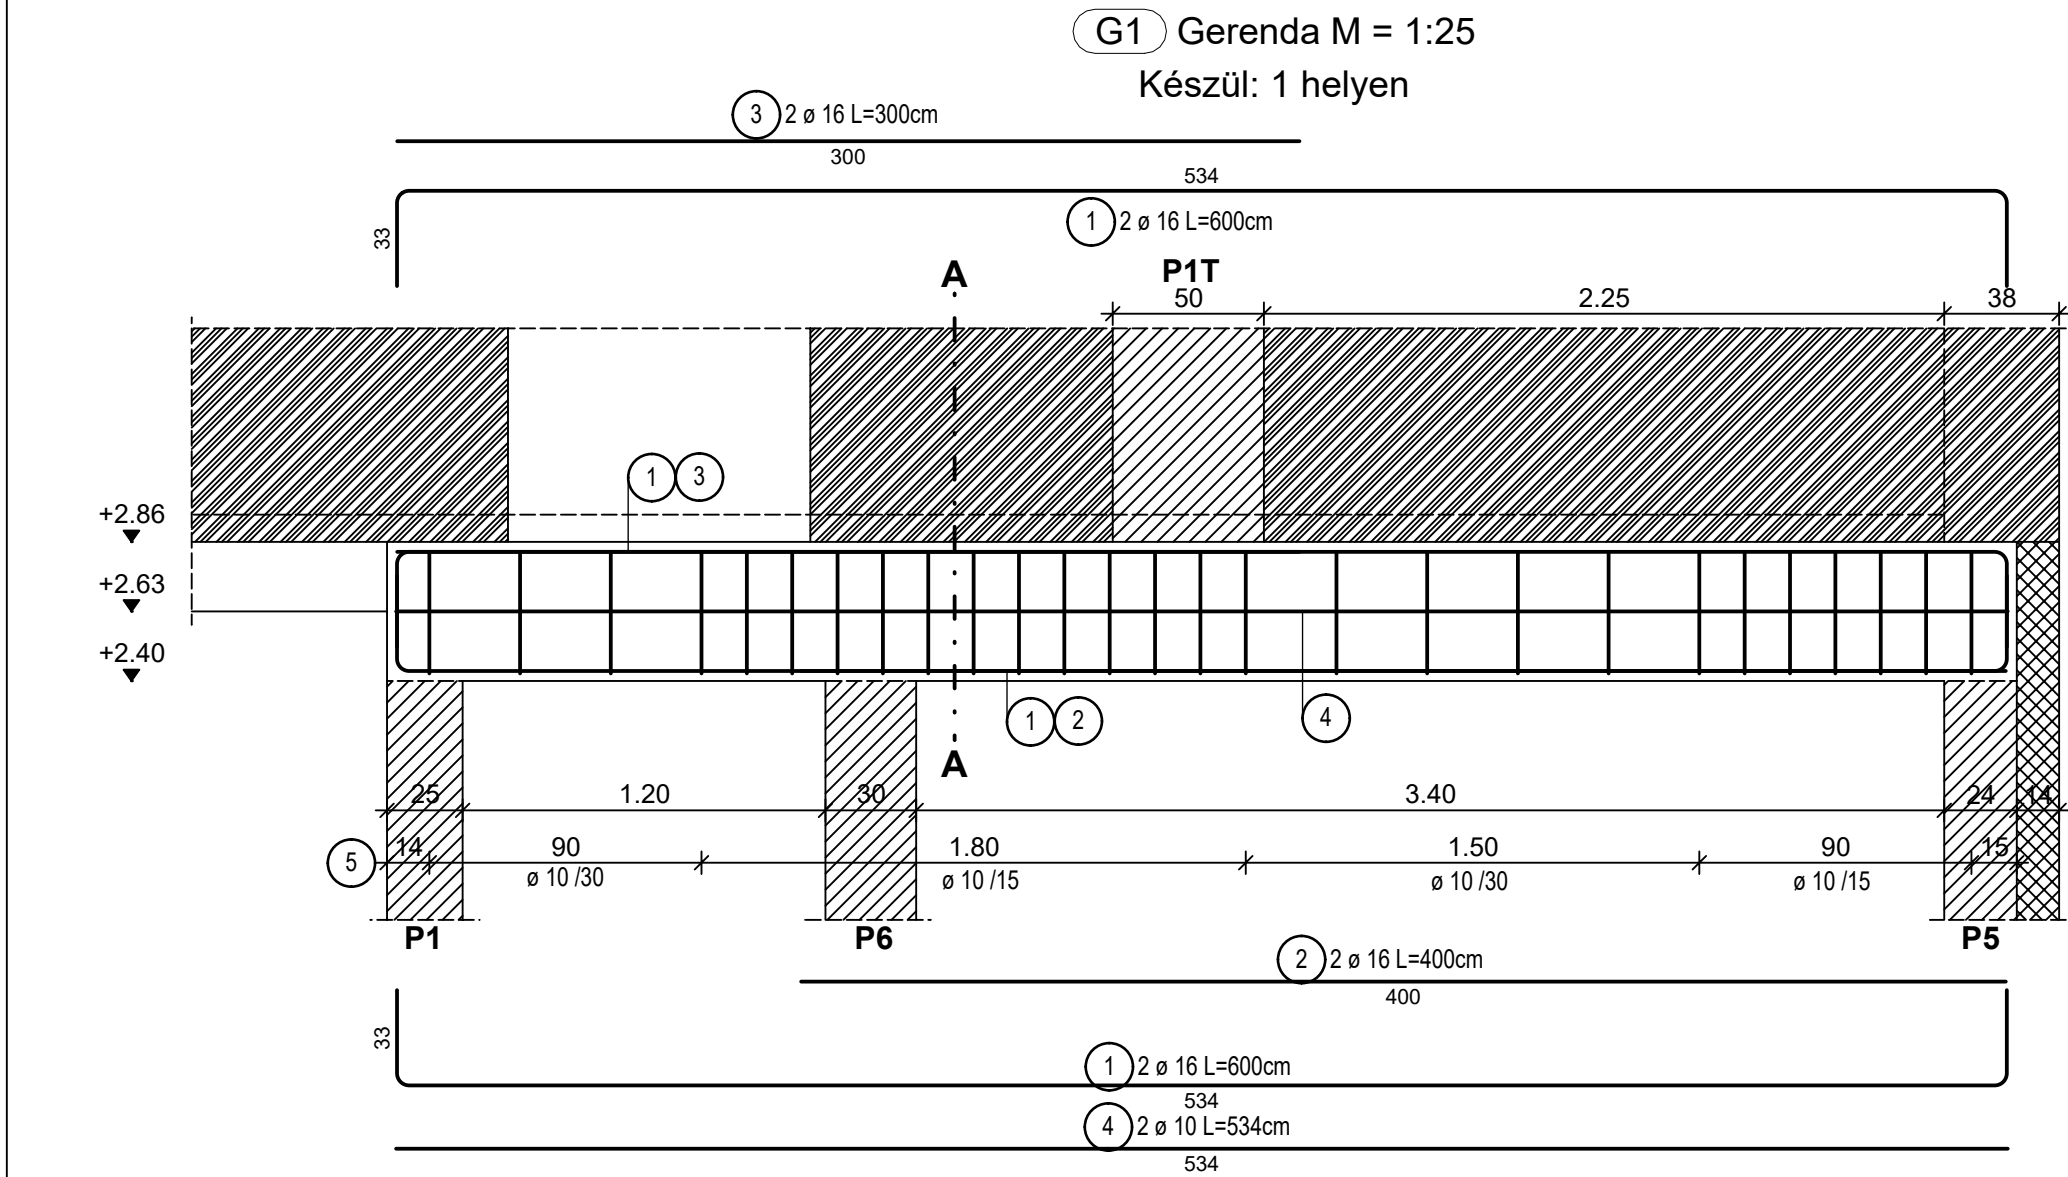


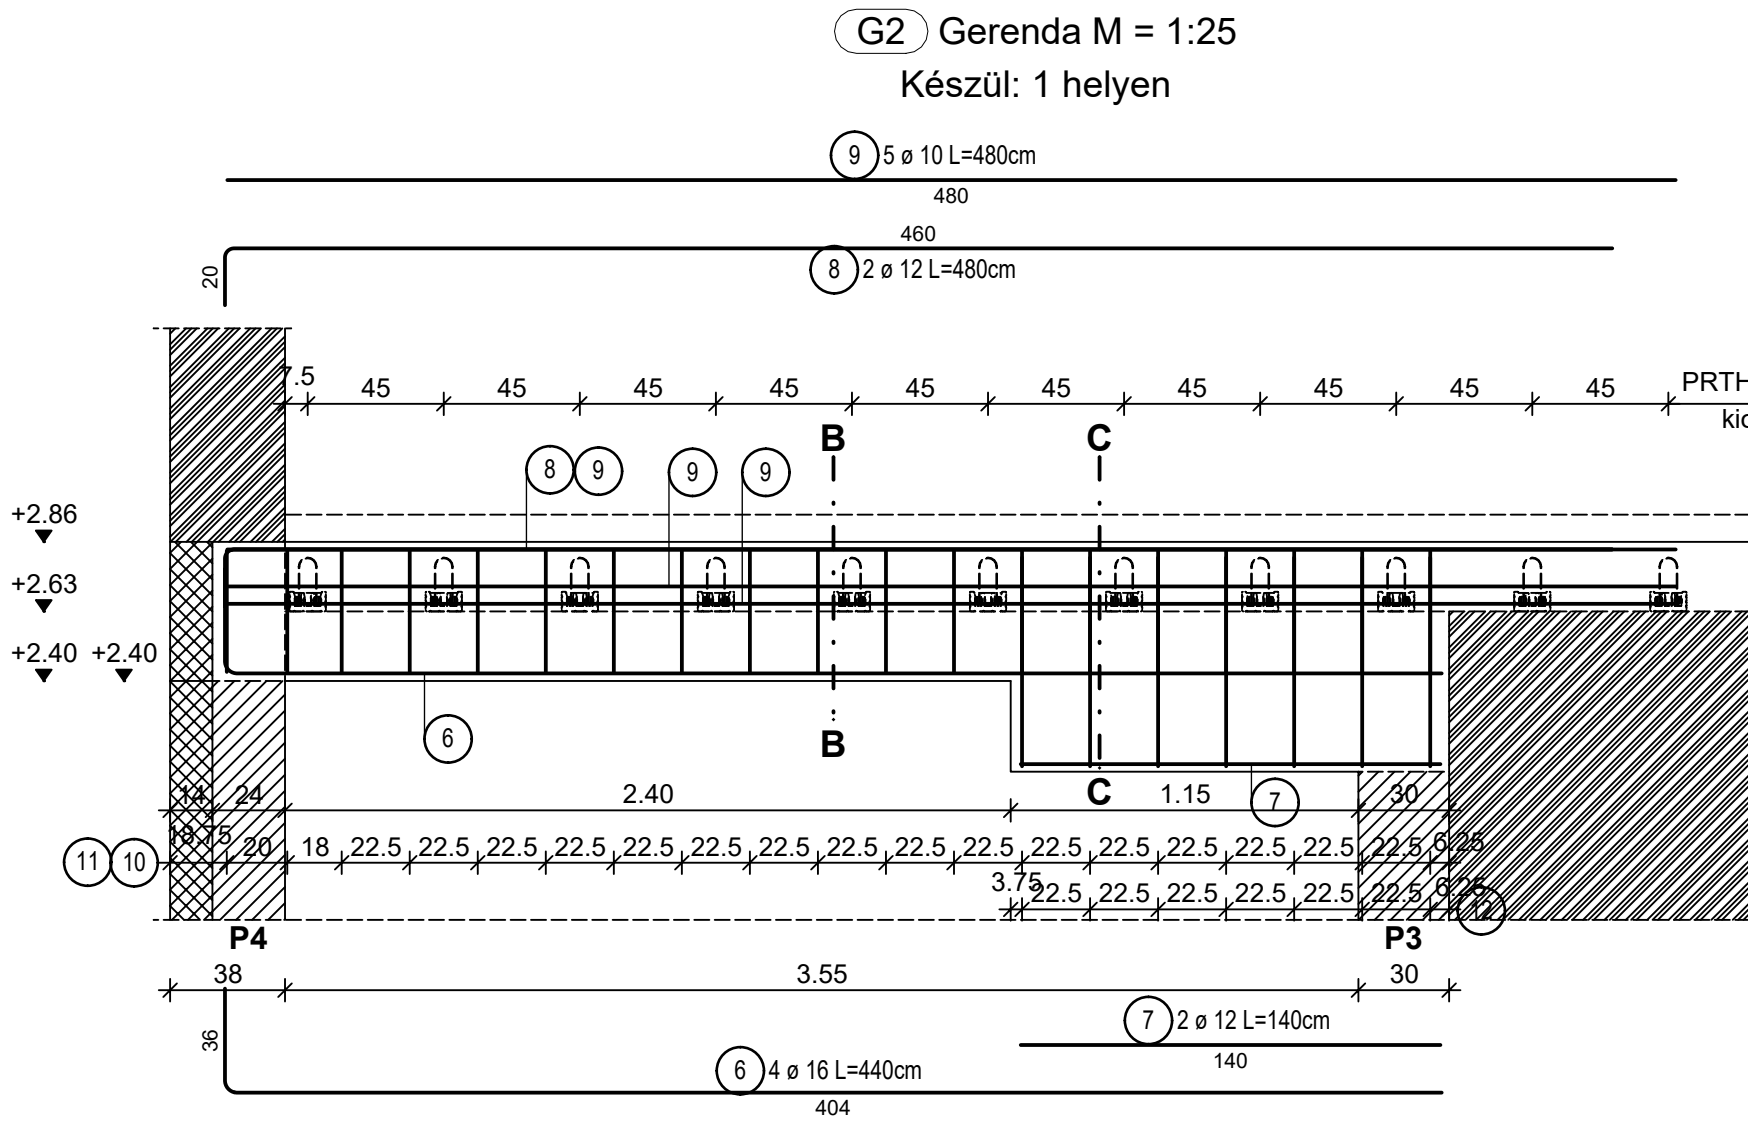


"A-A" Metszet M = 1:25
Készül: 1 helyen

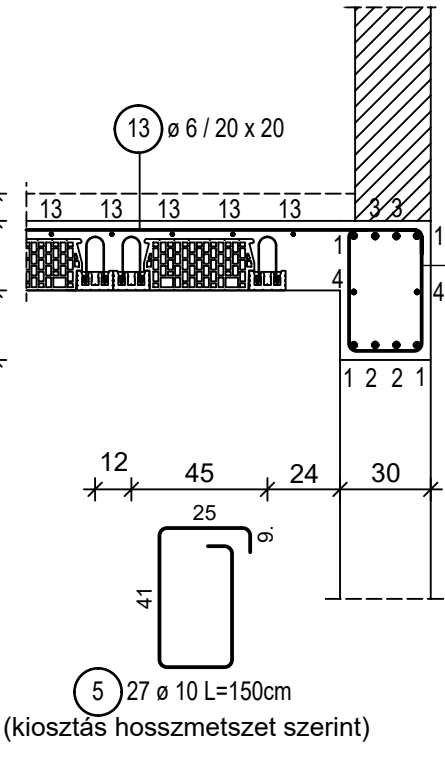


"B-B" Metszet M = 1:25
Készül: 1 helyen

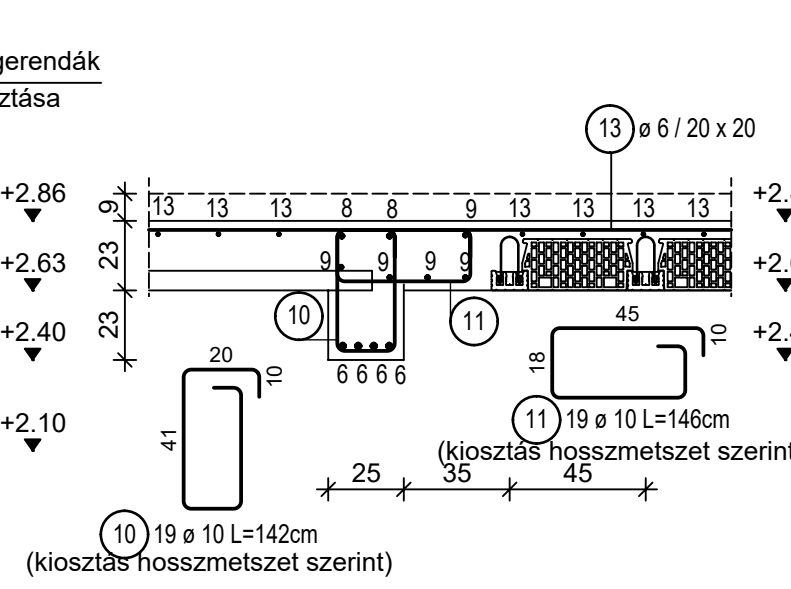


"C-C" Metszet M = 1:25
Készül: 1 helyen

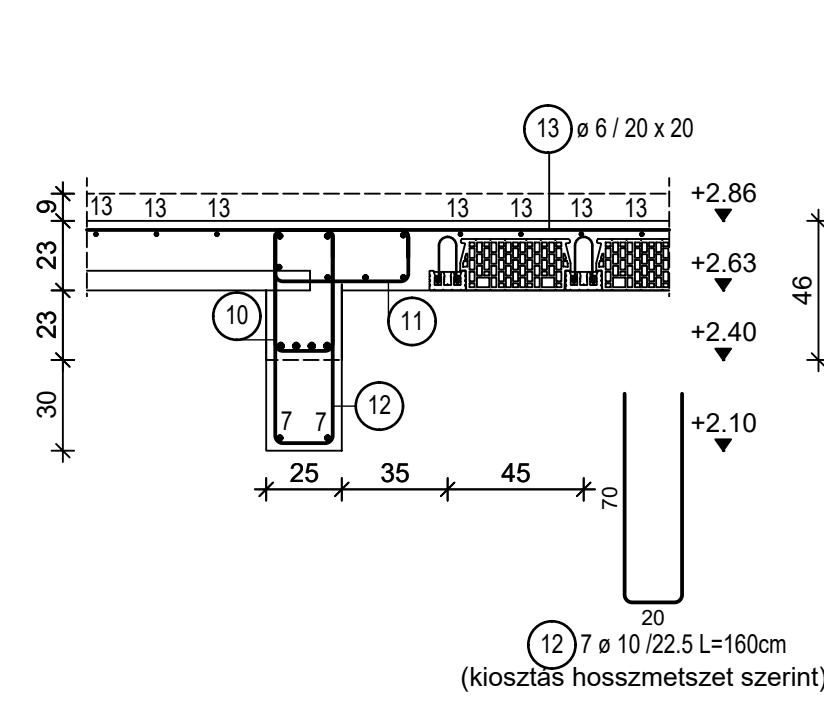


"1-1" Metszet M = 1:25
Készül: 1 helyen

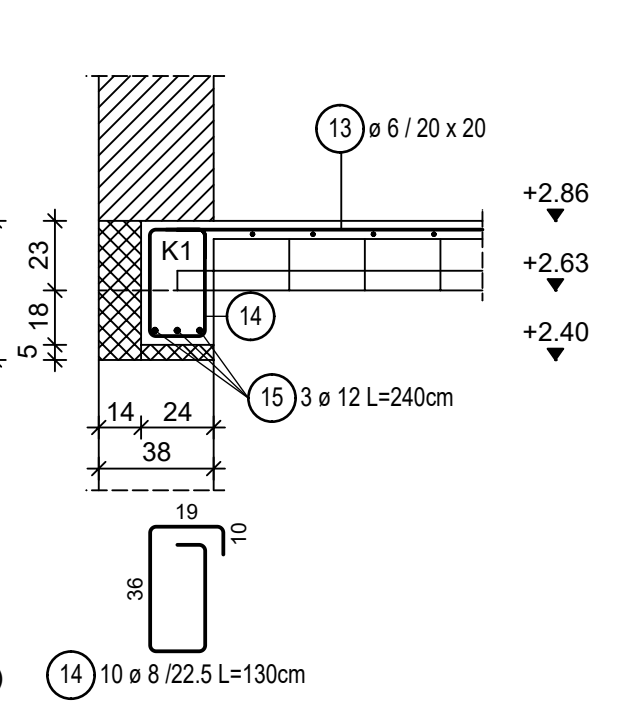


"2-2" Metszet M = 1:25
Készül: 4 helyen

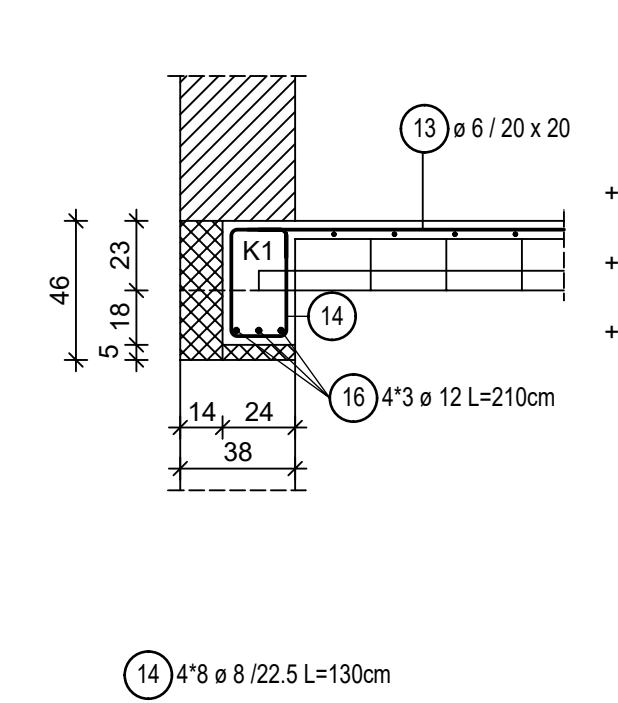


"3-3" Metszet M = 1:25
Készül: 1 helyen

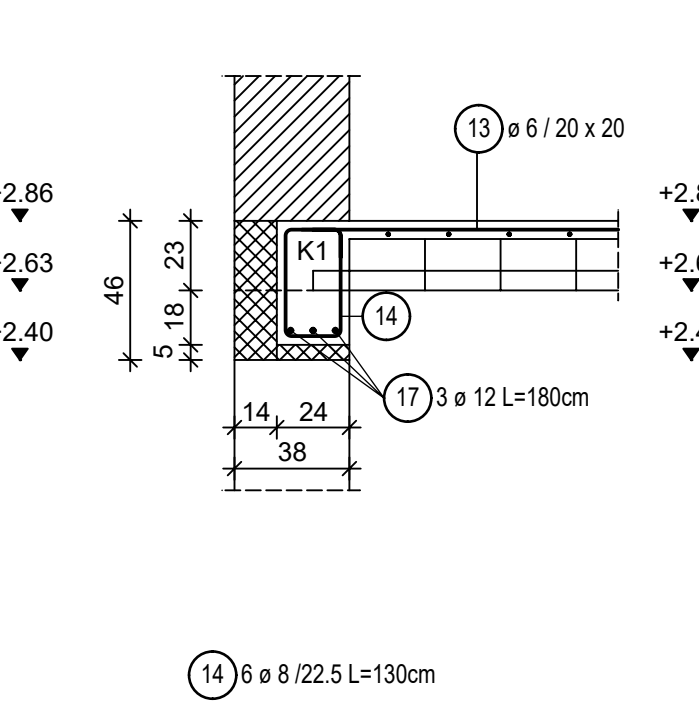


"4-4" Metszet M = 1:25
Készül: 2 helyen

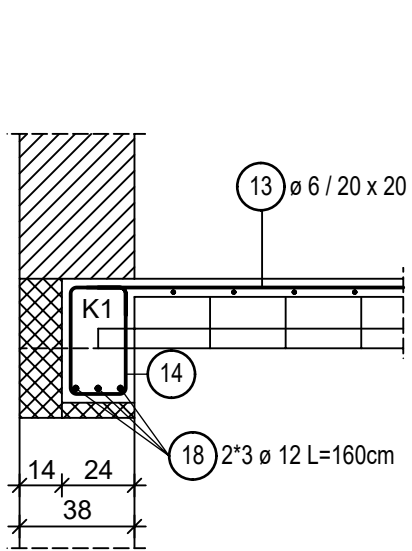


"5-5" Metszet M = 1:25
Készül: 2 helyen

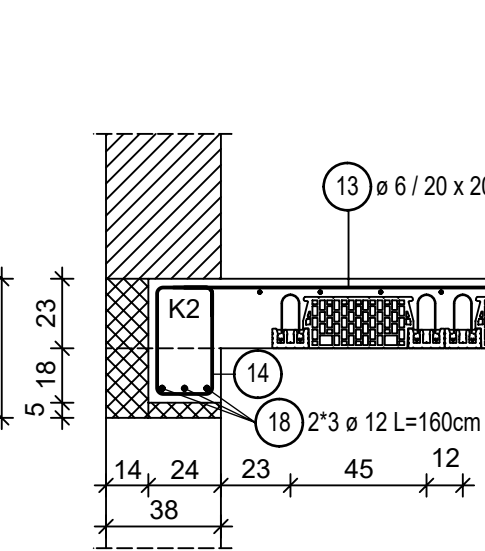


"6-6" Metszet M = 1:25
Készül: 13 helyen

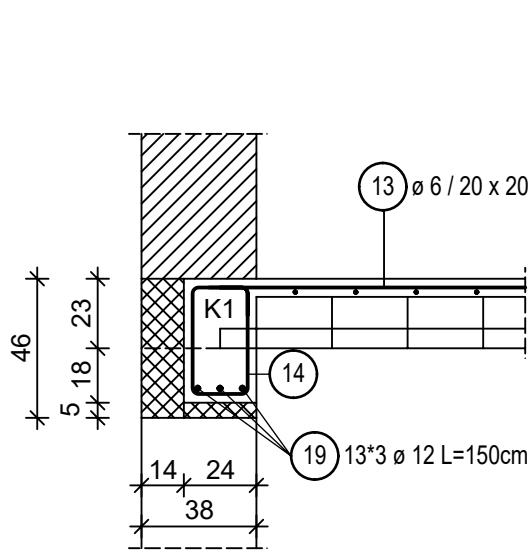


"7-7" Metszet M = 1:25
Készül: 1 helyen

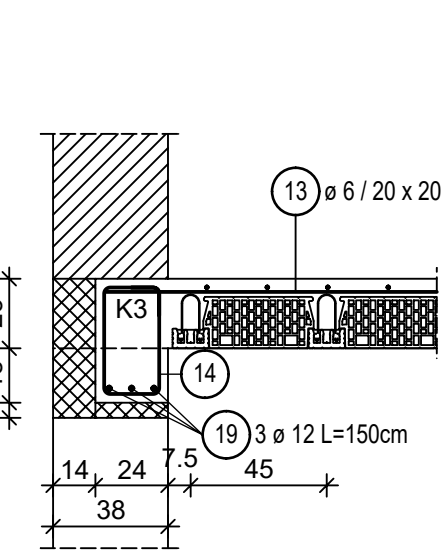


"8-8" Metszet M = 1:25
Készül: 1 helyen

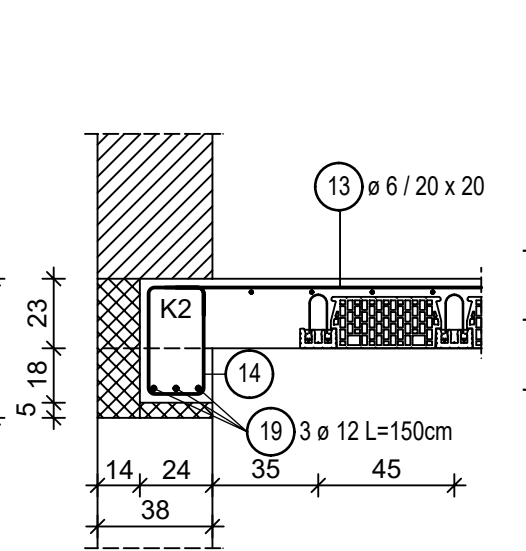


"9-9" Metszet M = 1:25
Készül: 1 helyen

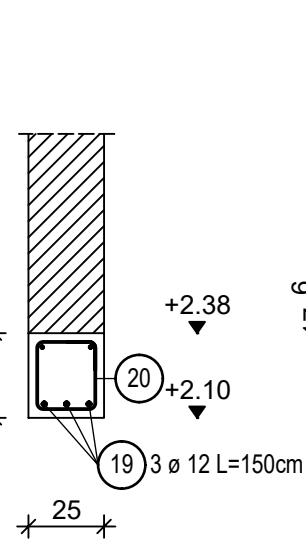


Bo Borda M = 1:25
Készül: 87,40 fm
(betontakarás alul-felül: 2,0 cm)

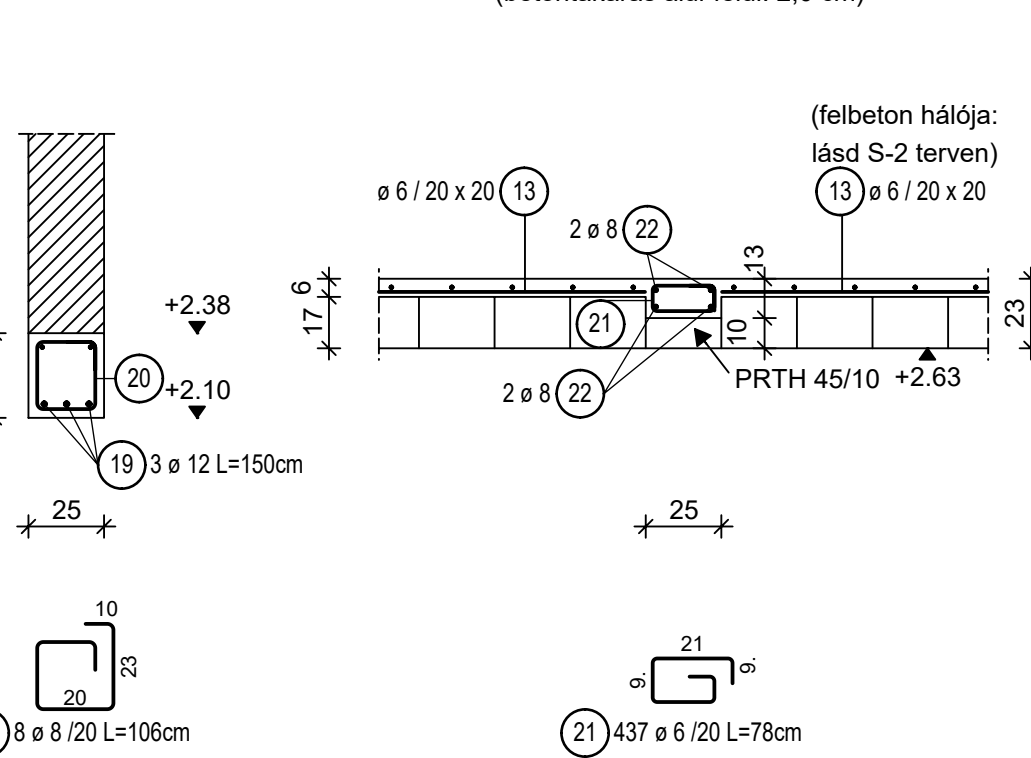


B1 Borda M = 1:25
Készül: 1 helyen

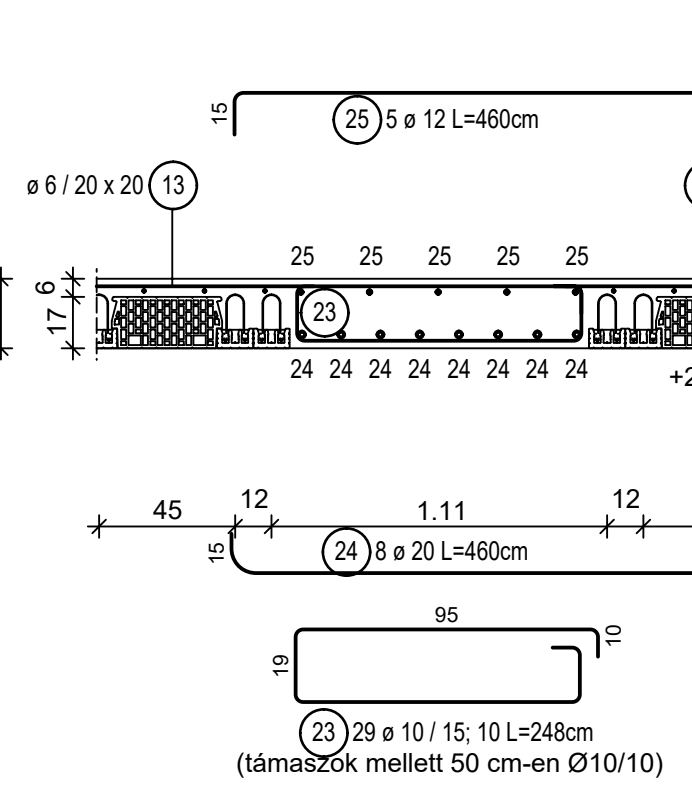


B2 Borda M = 1:25
Készül: 1 helyen

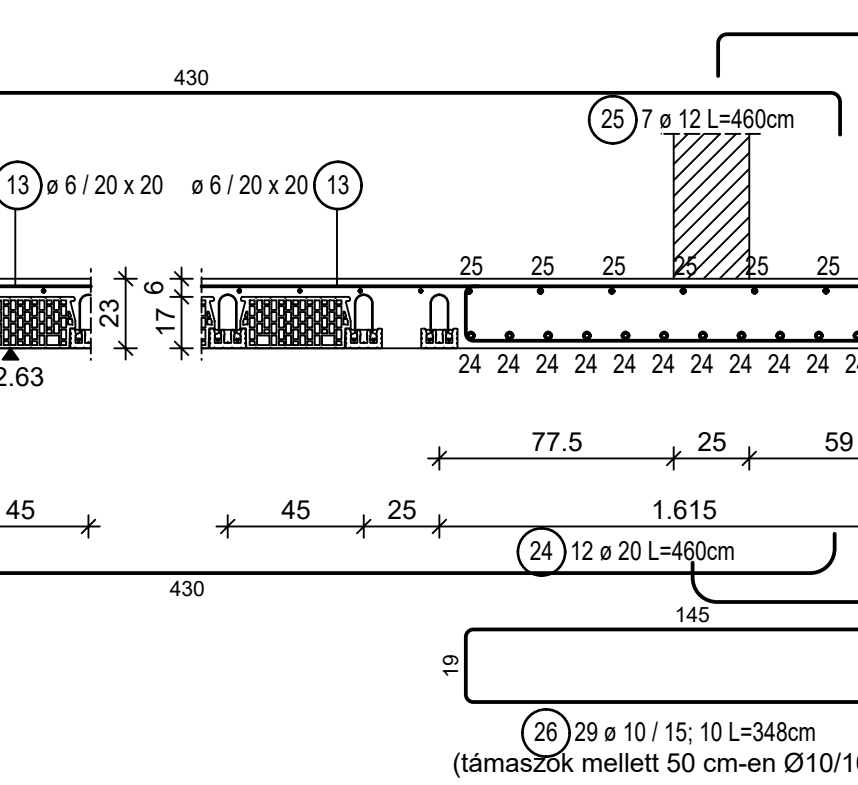


B3 Borda M = 1:25
Készül: 1 helyen

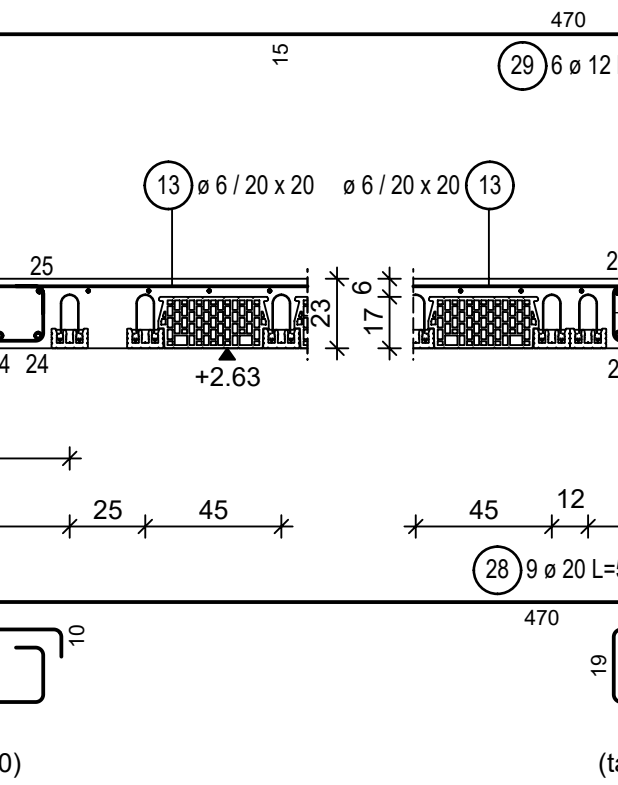


"K1" Koszorú M = 1:25
Készül: 56,00 fm
(hosszvasak toldása:
eltolt keresztmetszetben)

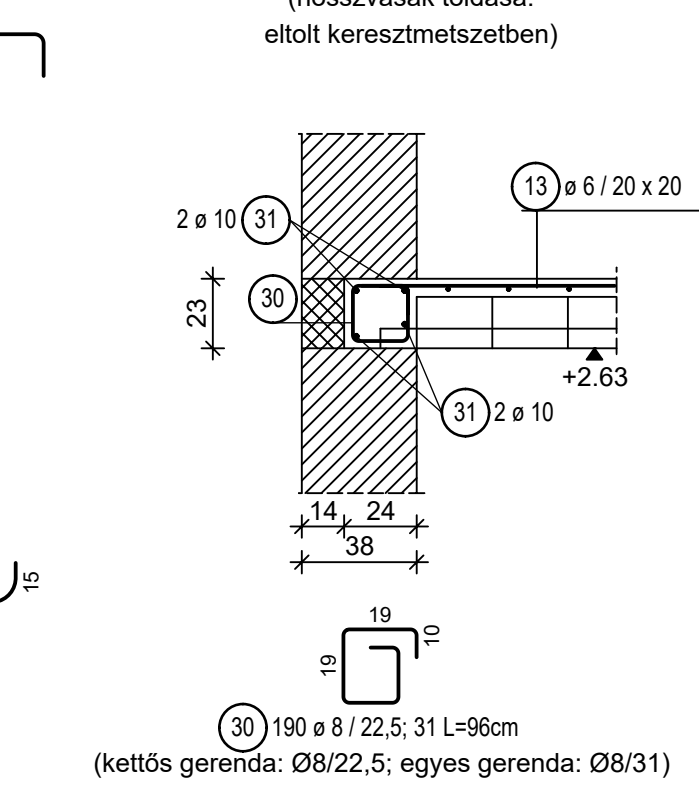


"K2" Koszorú M = 1:25
Készül: 17,30 fm
(hosszvasak toldása:
eltolt keresztmetszetben)

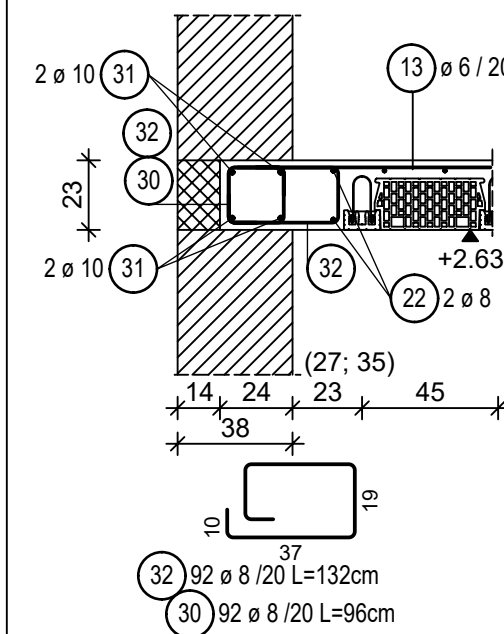


"K3" Koszorú M = 1:25
Készül: 4,00 fm

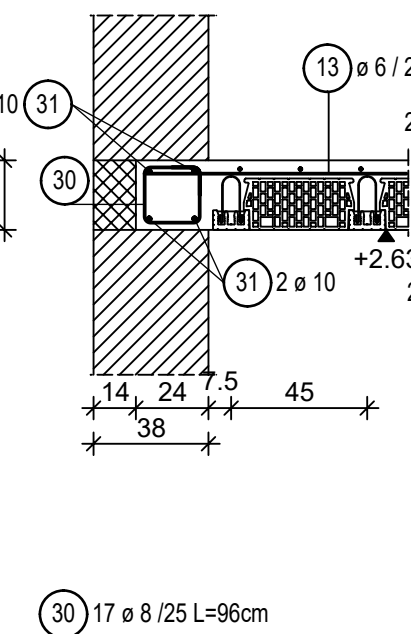


"K4" Koszorú M = 1:25
Készül: 1 helyen

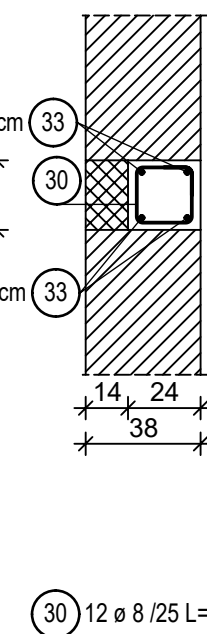


"K5" Koszorú M = 1:25
Készül: 6,60 fm

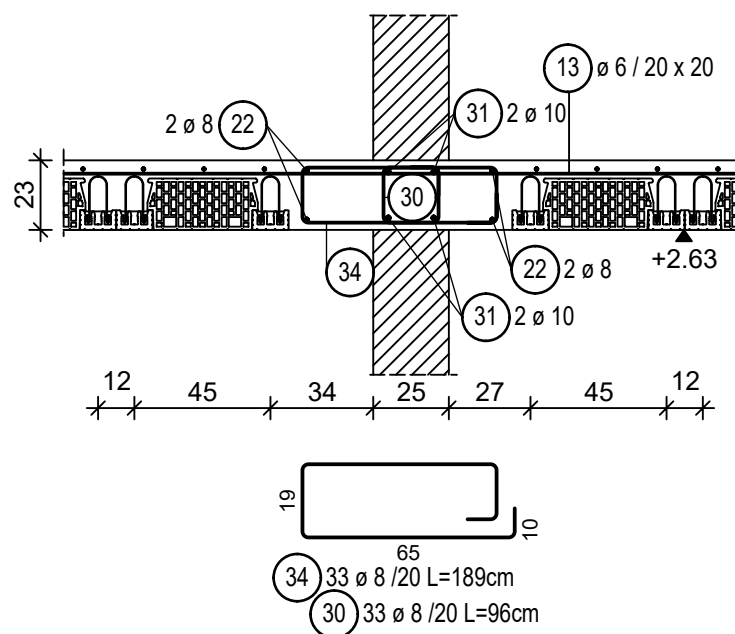


"K6" Koszorú M = 1:25
Készül: 3,40 fm

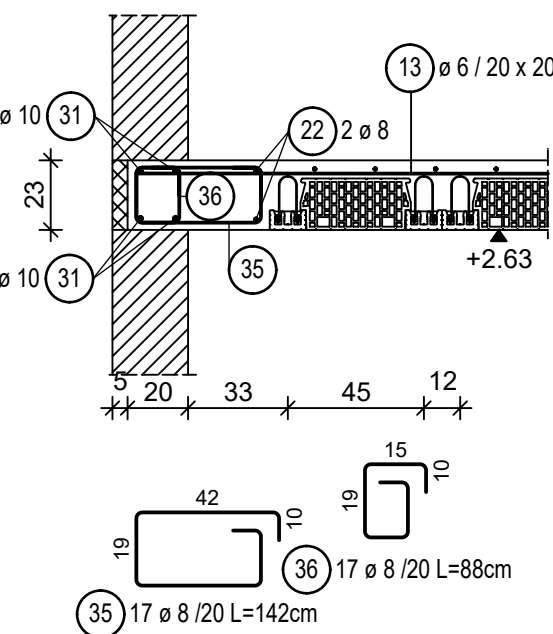


"K6'" Koszorú M = 1:25
Készül: 1,50 fm

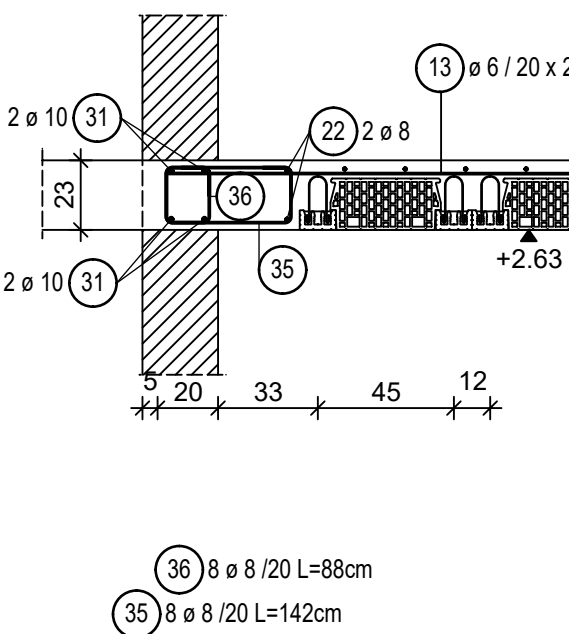


"K7" Koszorú M = 1:25
Készül: 2,50 fm

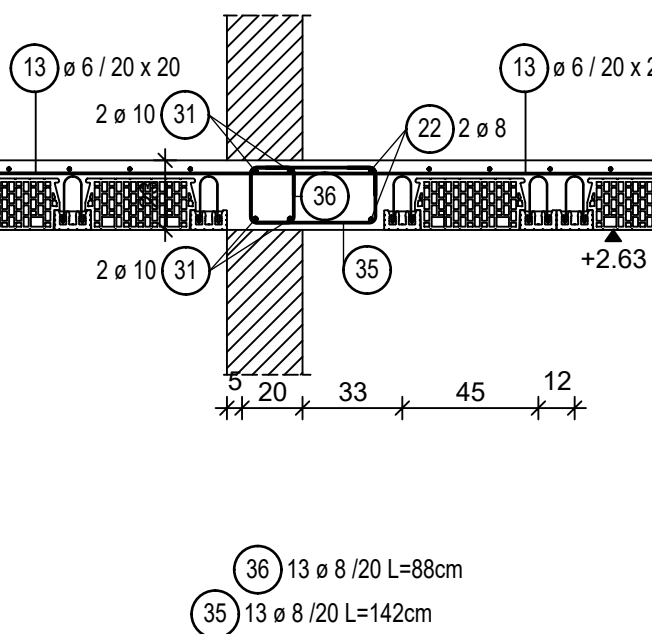


"K8" Koszorú M = 1:25
Készül: 2,70 fm

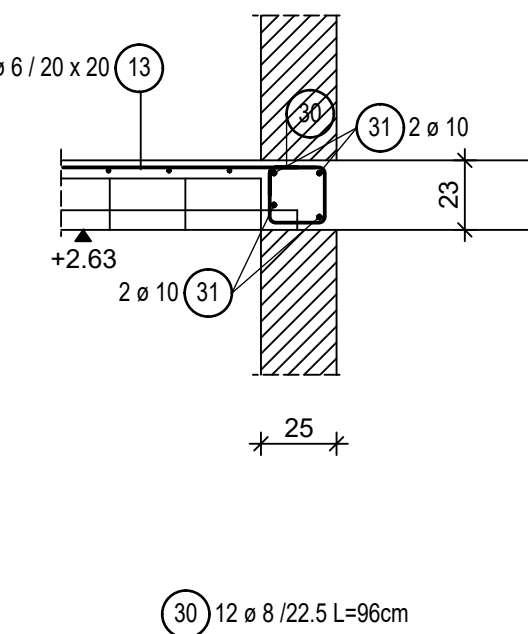


"K9" Koszorú M = 1:25
Készül: 2,45 fm

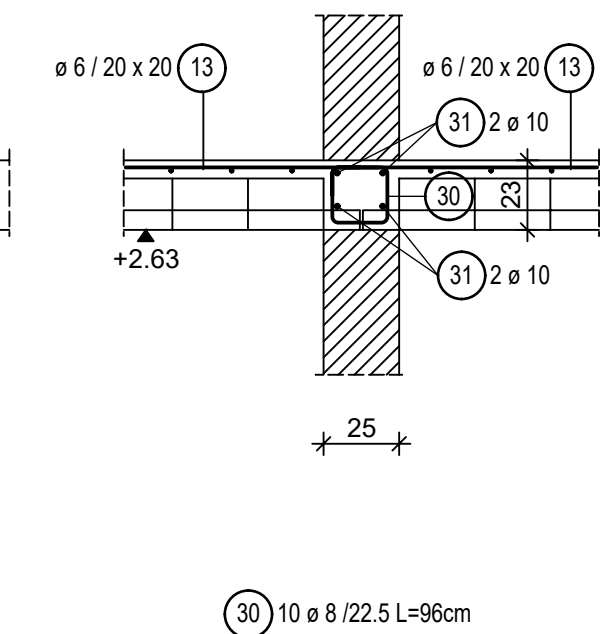


"K10" Koszorú M = 1:25
Készül: 4,90 fm

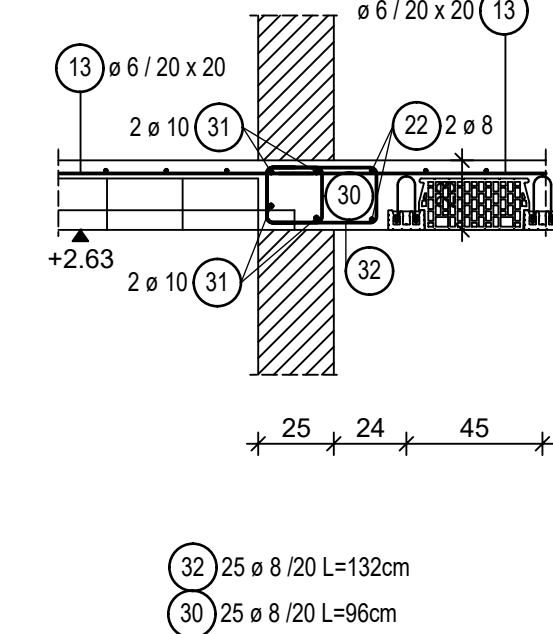

"K11" Koszorú M = 1:25
Készül: 6,60 fm

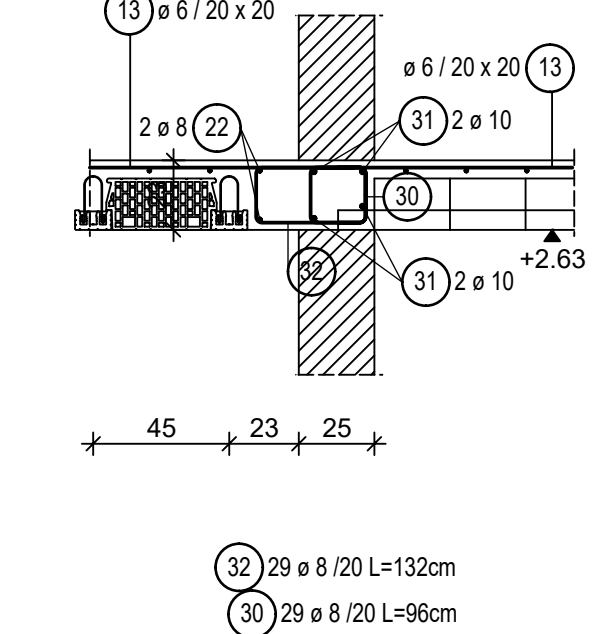

SZ1 szerelvény (24,80 kg/db) M = 1:10
Készül: 4 db

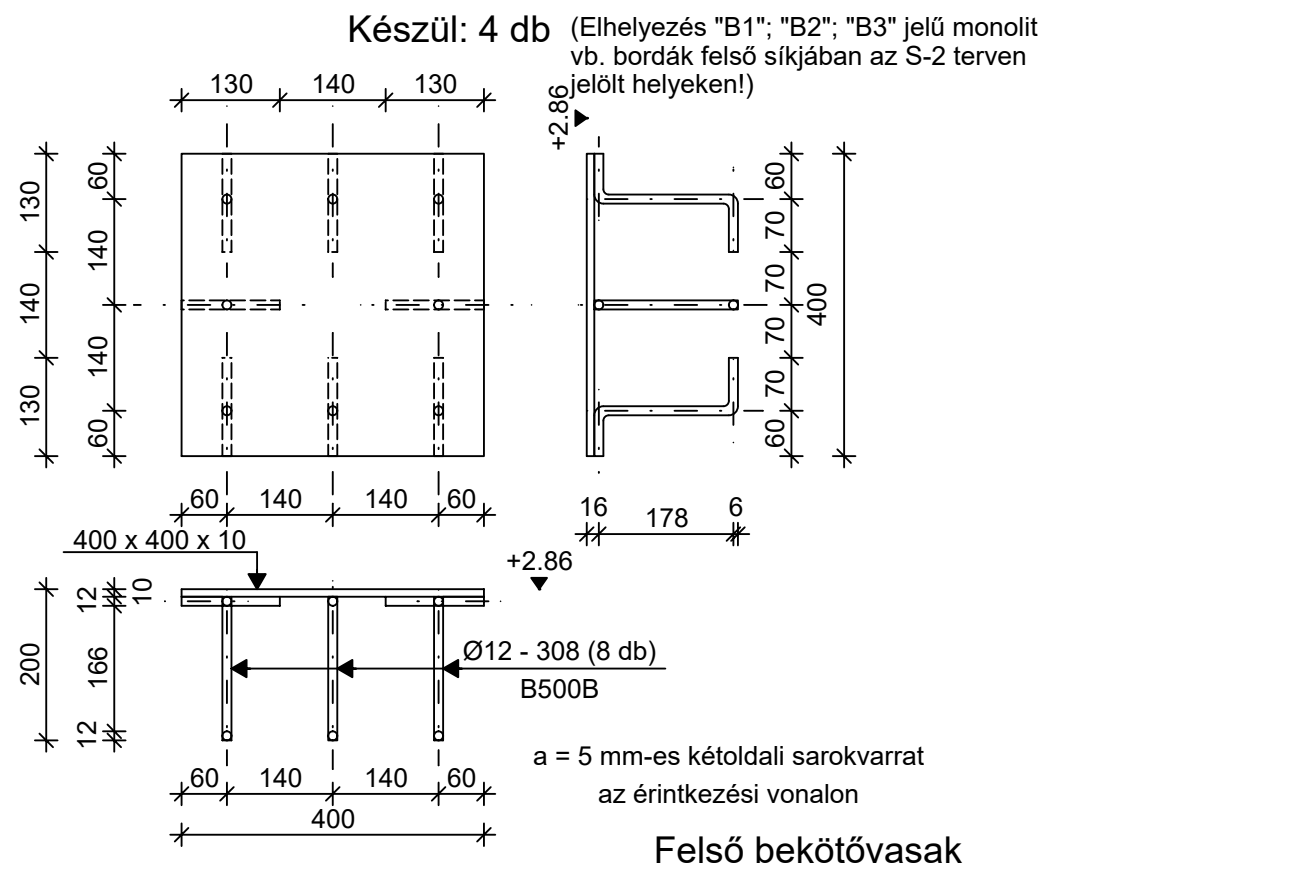

Vaslista

Poz.	db	o	Egyes hossz	Teljes hossz	Tömeg	Poz.	db	o	Egyes hossz	Teljes hossz	Tömeg	Poz.	db	o	Egyes hossz	Teljes hossz	Tömeg
[mm]	[m]	[kg]	[mm]	[m]	[kg]	[mm]	[m]	[kg]	[mm]	[m]	[kg]	[mm]	[m]	[kg]	[mm]	[m]	[kg]
1	4	16	6.00	24.00	37.92	10	19	10	1.42	26.98	16.85	19	48	12	1.50	72.00	63.94
2	2	16	4.00	8.00	12.64	11	19	10	1.46	27.74	17.12	20	8	8	1.06	8.48	3.35
3	2	16	3.00	6.00	9.48	12	7	10	1.60	11.20	6.91	21	437	6	0.78	340.86	75.67
4	2	10	5.34	10.68	6.59	13	1	6	fm	2145.00	476.19	22	1	8	fm	498.40	196.87
5	27	10	1.50	40.50	24.99	14	166	8	1.30	215.80	85.24	23	29	10	2.48	71.92	44.37
6	4	16	4.40	17.60	27.81	15	3	12	2.40	6.39	24	20	20	4	6.60	92.00	227.24
7	2	12	1.40	2.80	2.81	16	12	12	2.10	25.20	22.38	25	12	12	4.60	55.20	49.02
8	2	12	4.80	9.60	8.52	17	3	12	1.80	5.40	4.80	26	29	10	3.48	100.92	62.27
9	5	10	4.80	24.00	14.81	18	12	12	1.60	19.20	17.05	27	32	10	2.78	88.96	54.89

Vaslista

Poz.	db	o	Egyes hossz	Teljes hossz	Tömeg	Poz.	db	o	Egyes hossz	Teljes hossz	Tömeg	Poz.	db	o	Egyes hossz	Teljes hossz	Tömeg
[mm]	[m]	[kg]	[mm]	[m]	[kg]	[mm]	[m]	[kg]	[mm]	[m]	[kg]	[mm]	[m]	[kg]	[mm]	[m]	[kg]
37	14	10	1.50	21.00	12.96	38	58	8	1.20	69.60	27.49	39	214	10	2.00	428.00	264.08
40	142	10	2.00	284.00	175.23	36	8	8	0.20	1.60	0.80	35	8	8	0.20	1.60	0.80

Vaslista

Poz.	db	
------	----	--