

BETONACÉL KIMUTATÁS ÁTMÉRŐNKÉNT

	Ø 8	Ø 10	Ø 12
Hossz [m]	1 010,96	649,20	446,64
Tömeg [kg / m]	0,395	0,617	0,888
Tömeg [kg]	399,33	400,56	396,62
Teljes tömeg [kg]	1 196,50		

Vaslista

Poz.	db	o	Egyes hossz [m]	Teljes hossz [m]	Tömeg [kg]
1	6	12	3.64	21.84	19.39
2	4	12	2.88	11.52	10.23
3	18	8	1.50	27.00	10.67
4	30	8	1.10	33.00	13.04
5	32	12	2.46	78.72	69.90
6	205	8	1.04	213.20	84.21
7	168	12	1.42	238.56	211.84
8	64	12	1.50	96.00	85.25
9	1	10	fm	564.00	347.99
10	472	8	1.00	472.00	186.44
11	4	10	1.50	6.00	3.70
12	1	8	fm	132.00	52.14
13	152	8	0.88	133.76	52.84
14	48	10	1.20	57.60	35.54
15	18	10	1.20	21.60	13.33

Teljes tömeg [kg] : 1196.51

Megjegyzések

A "KT1" jelű vízszintes koszorúk lépcső felőli oldalára L 160 x 100 x 5 mm-es szelvényt kell rögzíteni az alábbiak szerint:


- L szelvénybe 30 cm-enként v = 5 mm-es diafragma lemezt kell hegeszteni (a = 3 mm)
- Rögzítőelem: HVA M12 ragasztott töcsavar 30 cm-enknt
- Töcsavar furat tengely: +5,69
- L szelvény vízszintes 160 mm-es szárának felső síkja: +5,65
- "PT3"; "PT4" függőleges vasait a földszint feletti földem betonozása előtt el kell helyezni!

- Betonminőség: C 25/30-XC1-16-F2
- Betonacél minőség: B 500 B
- Betontakarás: 2,5 cm ill. részlettervek szerint
- Kapcsolódó tervek: S-1; S-1/1; S-2; S-2/1; S-3


BALOGH és TÁRSA
MÉRNÖKI SZOLGÁLTATÓ BT.
baloghstsa@gmail.com
6000 KECSKEMÉT
Gázló u. 26 sz.
TEL.: 76/411-159

Szentkirály, Kossuth utca 7 (HRSZ.: 115)
Ifjúsági Otthonház
Tetőtéri vb. szerkezeti terv
Tervező:
Balogh János / T / 03-0007/
Balogh Jánosné / T / 03-0008/
Tástervező:
Ifj. Balogh János

Dátum:
2025. 02.
Lépték:
M=1:50
M=1:25
M=1:10
Rajtszám:
S - 4

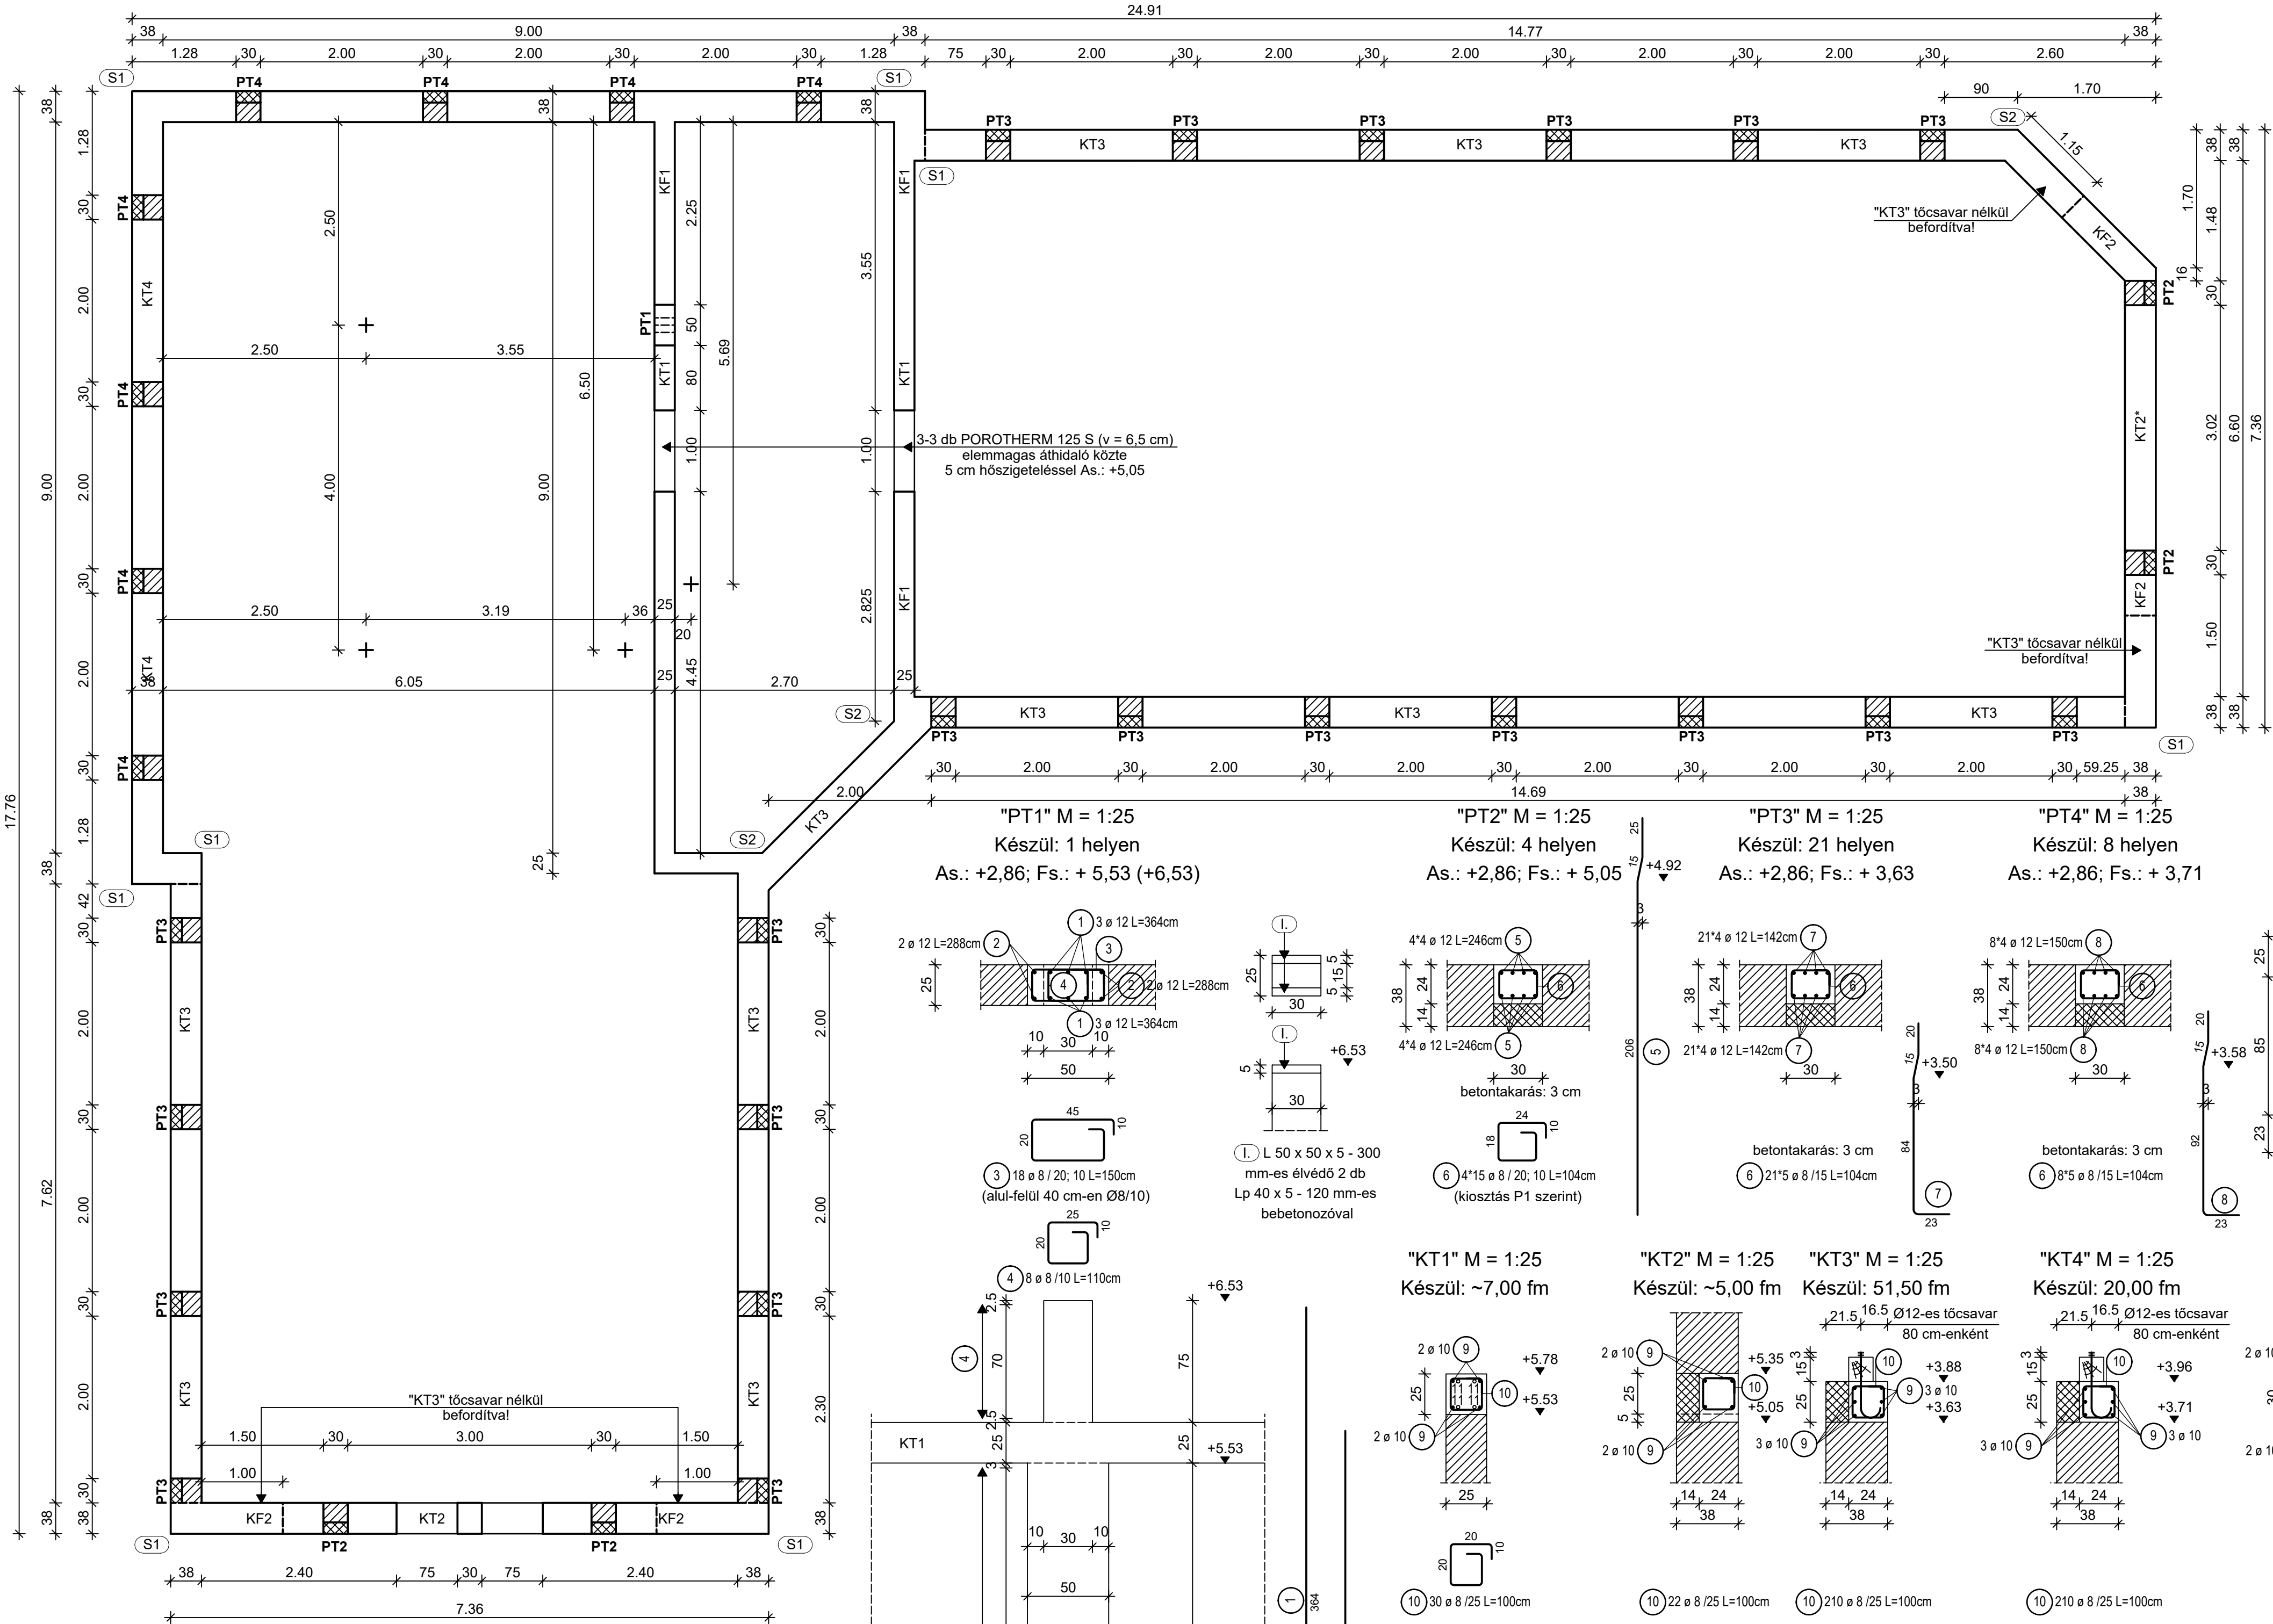

Sarokvasak
Alaprajzon (S1)-gyel jelölt helyeken
Alaprajzon (S2)-gyel jelölt helyeken

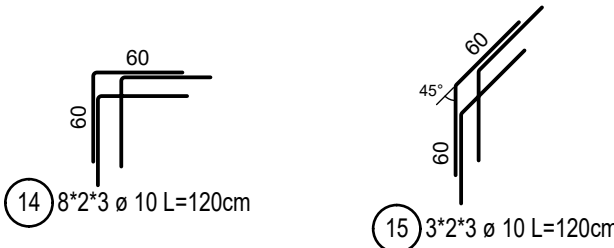

"L" szelvény elhelyezése
KT1 koszorúba M = 1:10
HVA M12 (30 cm-enként)
tengely: +5,69
a
+5,65
L 160 x 100 x 5
h = ~ 3000
Készül: 2 helyen
a v = 5 mm-es diafragma lemez 30 cm-enként

