
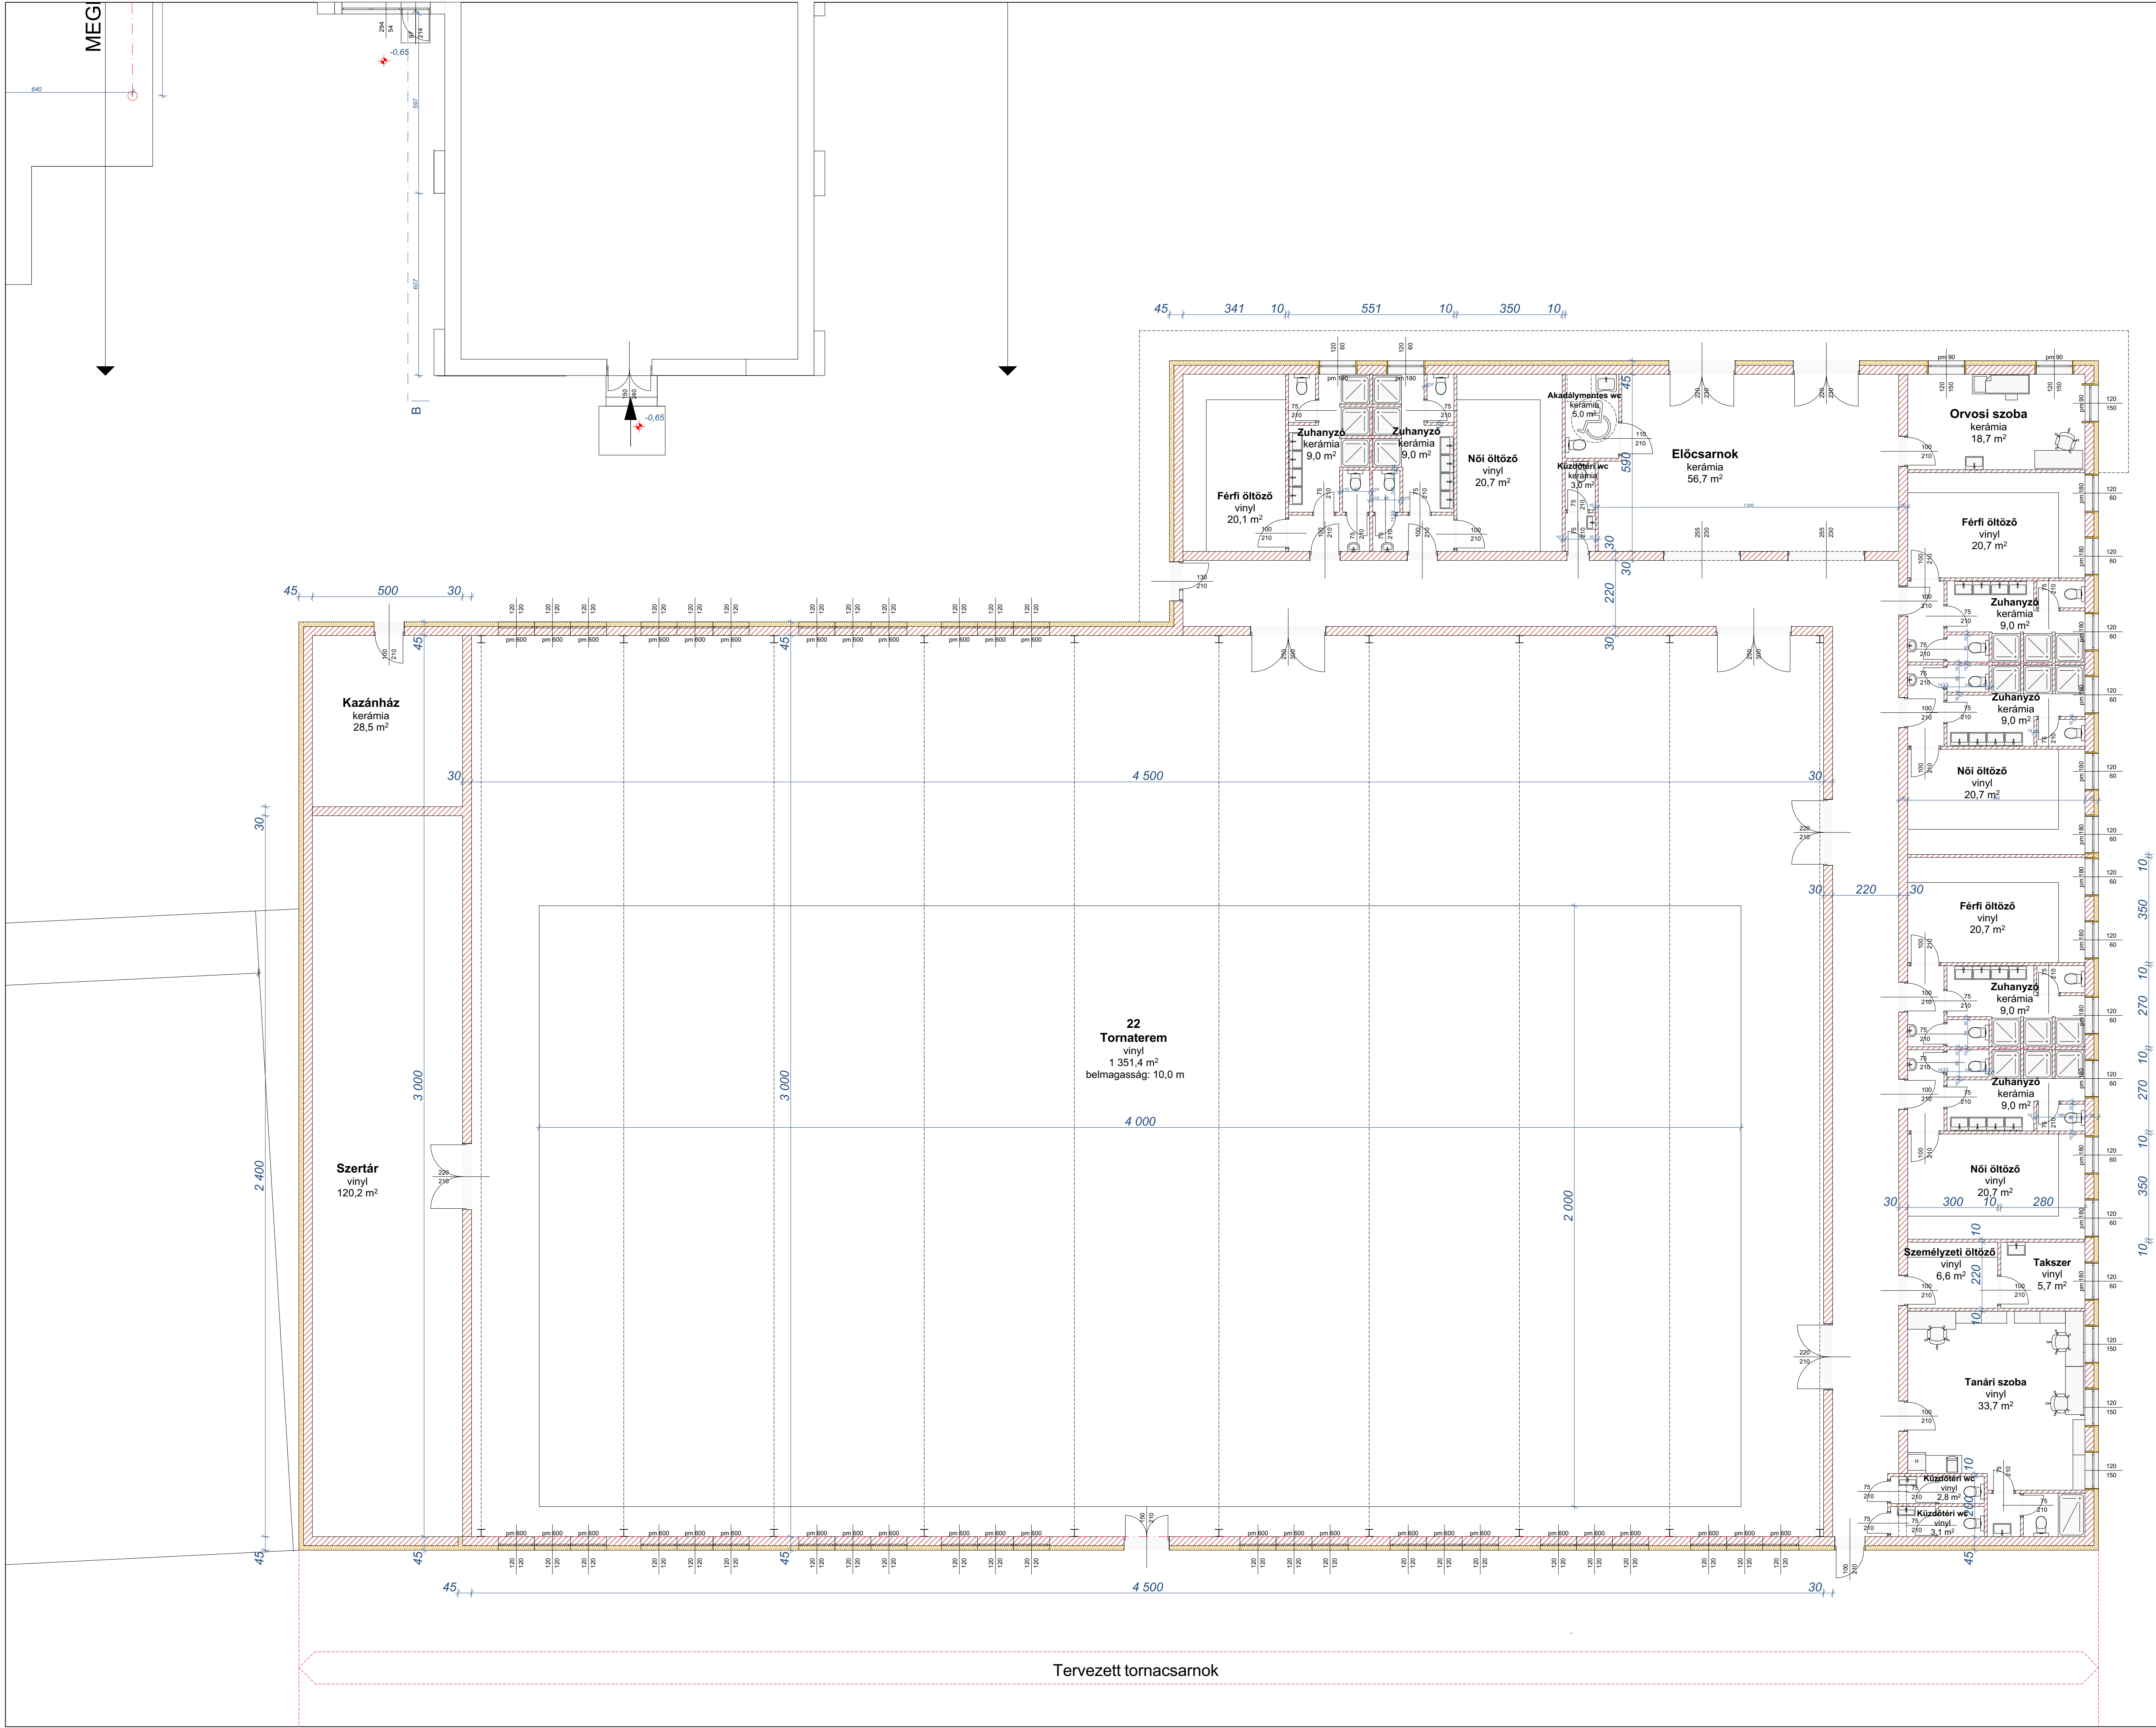


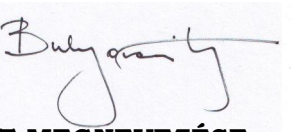

ÉPÍTETTŐ:

HELYSZÍN:
LAKITELEKI EÖTVÖS LÓRÁND
ÁLTALÁNOS ISKOLA ÉS ALAPFOKÚ
MŰVÉSZETI ISKOLA
6065 LAKITELEK,
KISS JÁNOS U. 1.
HRSZ: 281

TERVEZŐ:
ESTETICA ARCHITECTS
Tervező és kiv. Bt.
Kecskemét, Bogovics köz 17
Tel.: 76/495-190
e-mail: iroda@esteticaarch.hu
Bulyovcsity Gabriella
É 03 - 0126
Barna Timea
építészmérnök


ÉPÜLET MEGNEVEZÉSE:
Általános iskola bővítése

TERVFAJTA:
Konceptió terv

RAJZ TÍPUSA:

**Tornaterem
konceptió**

LÉPTÉK:
1:100
DÁTUM: 2025. 04. 15.